




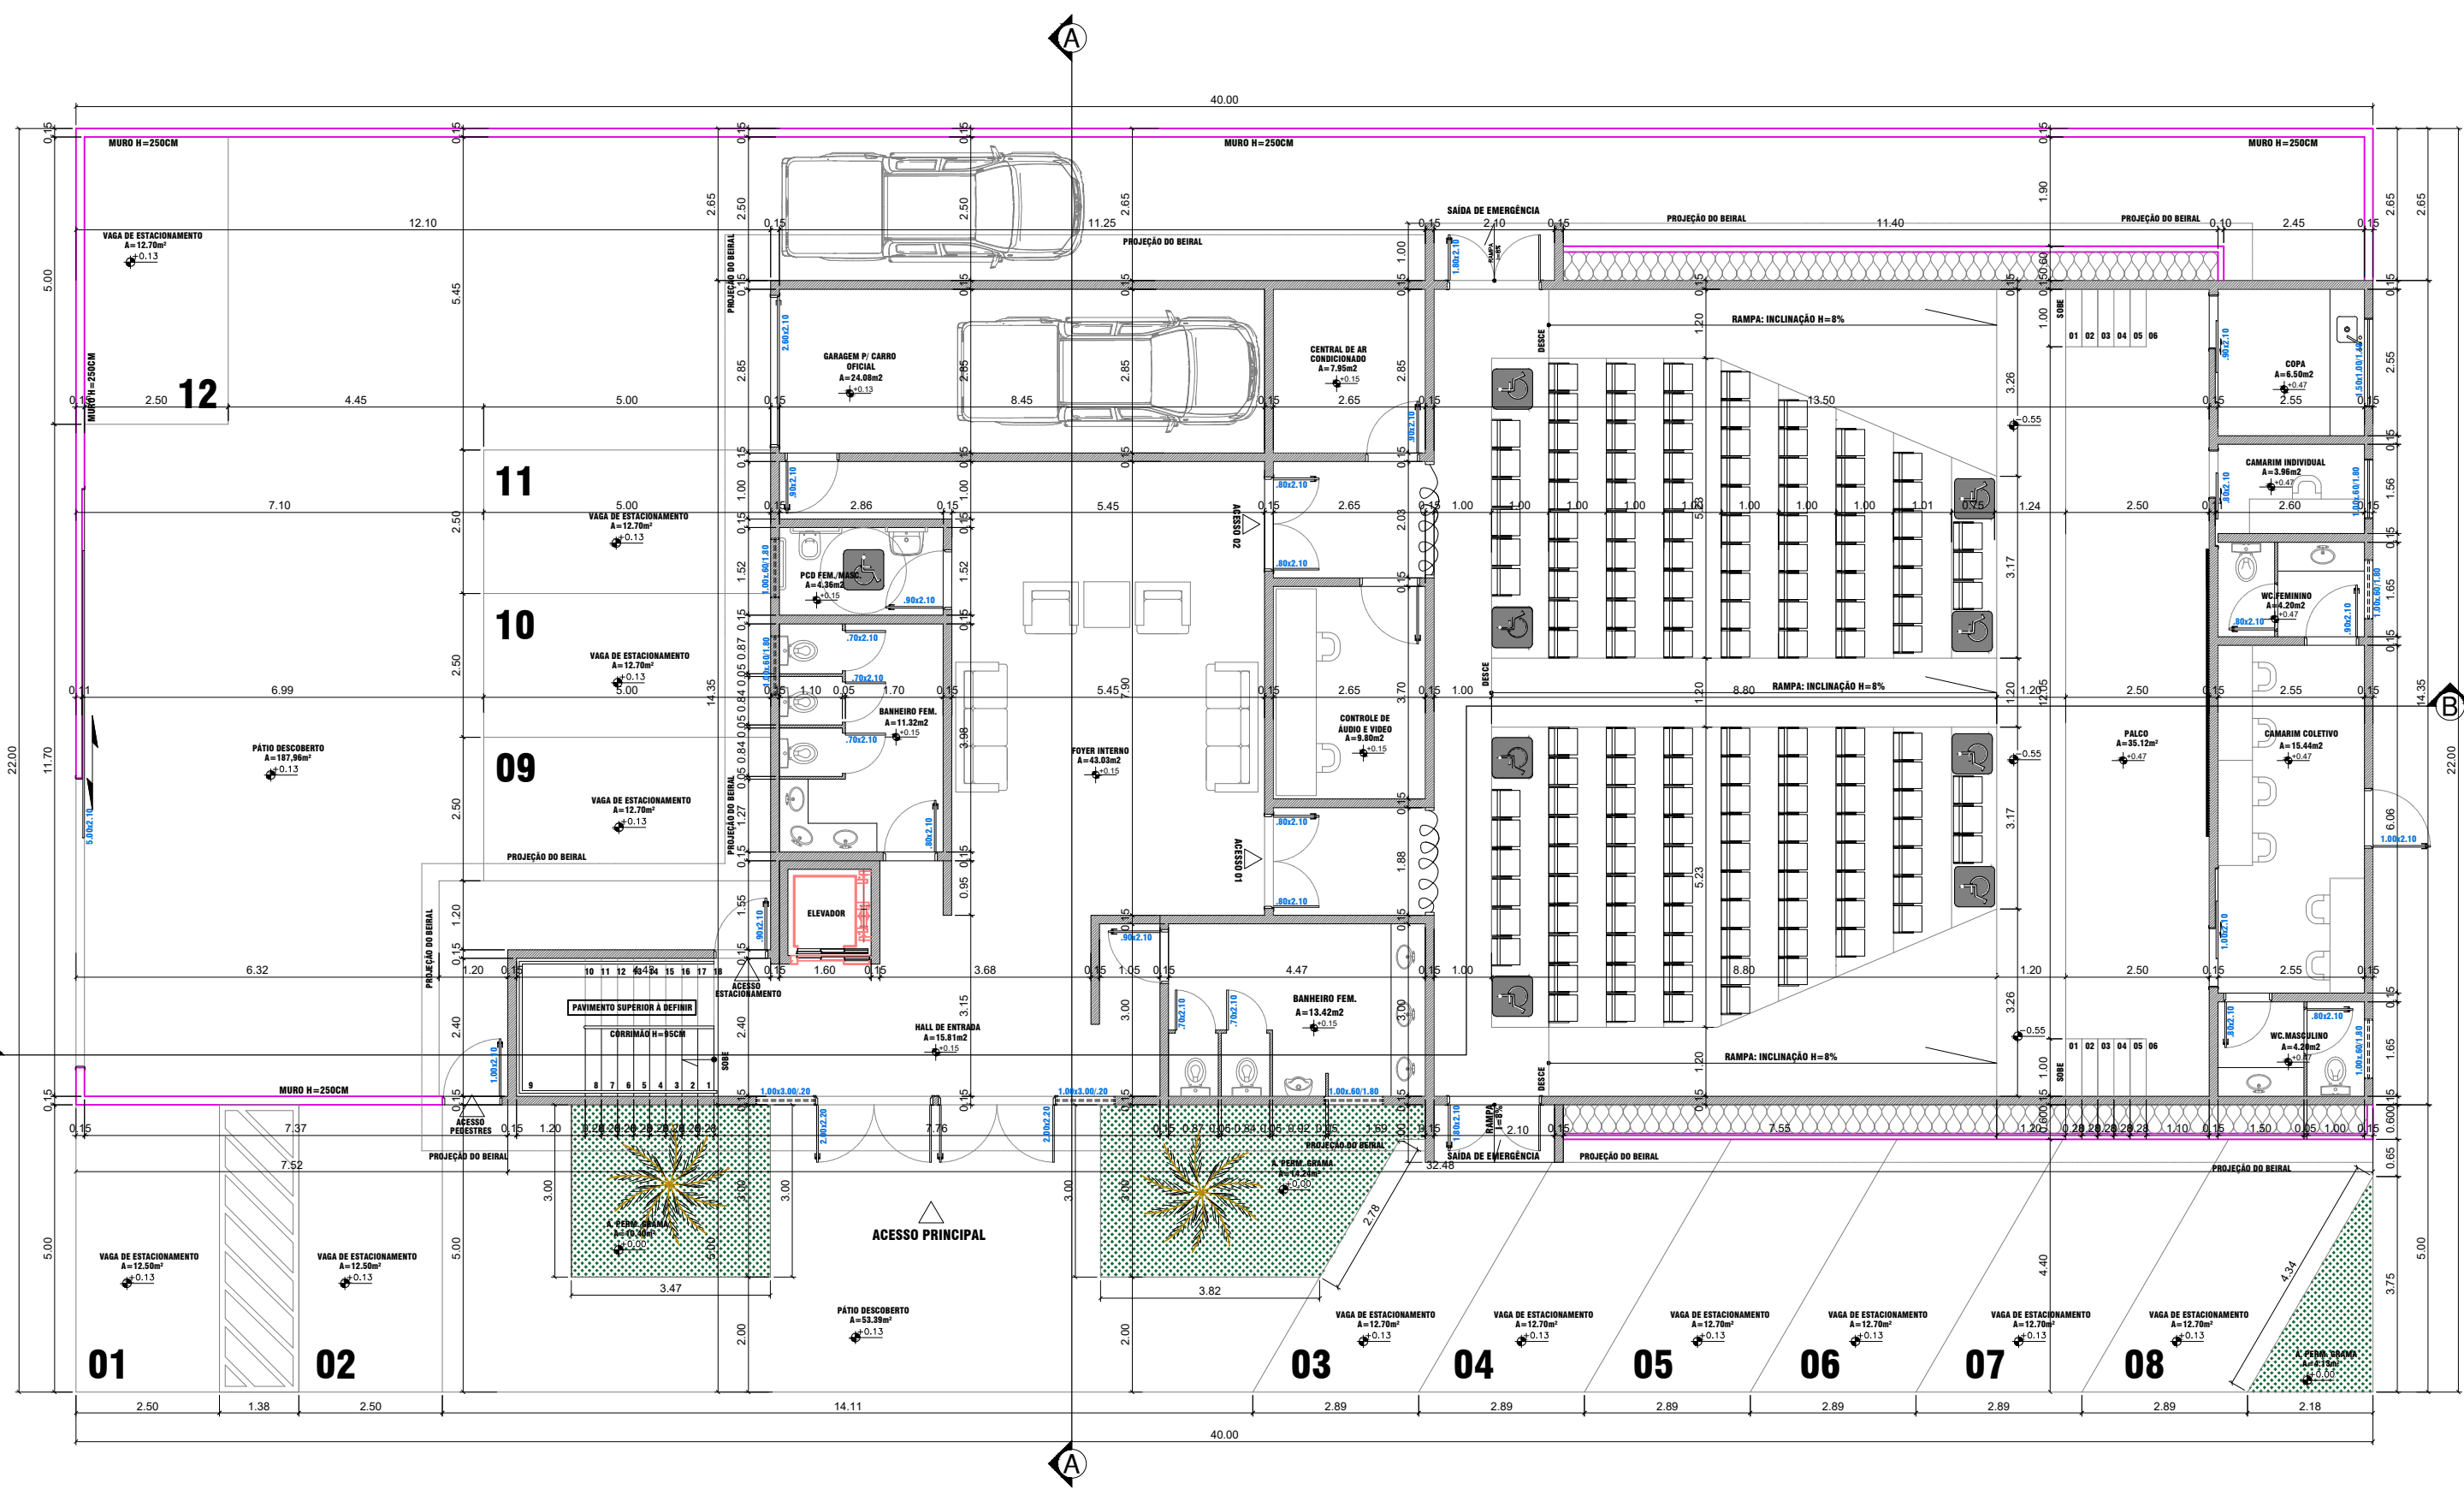


PLANTA BAIXA E LOCAÇÃO
Escala: 1:75

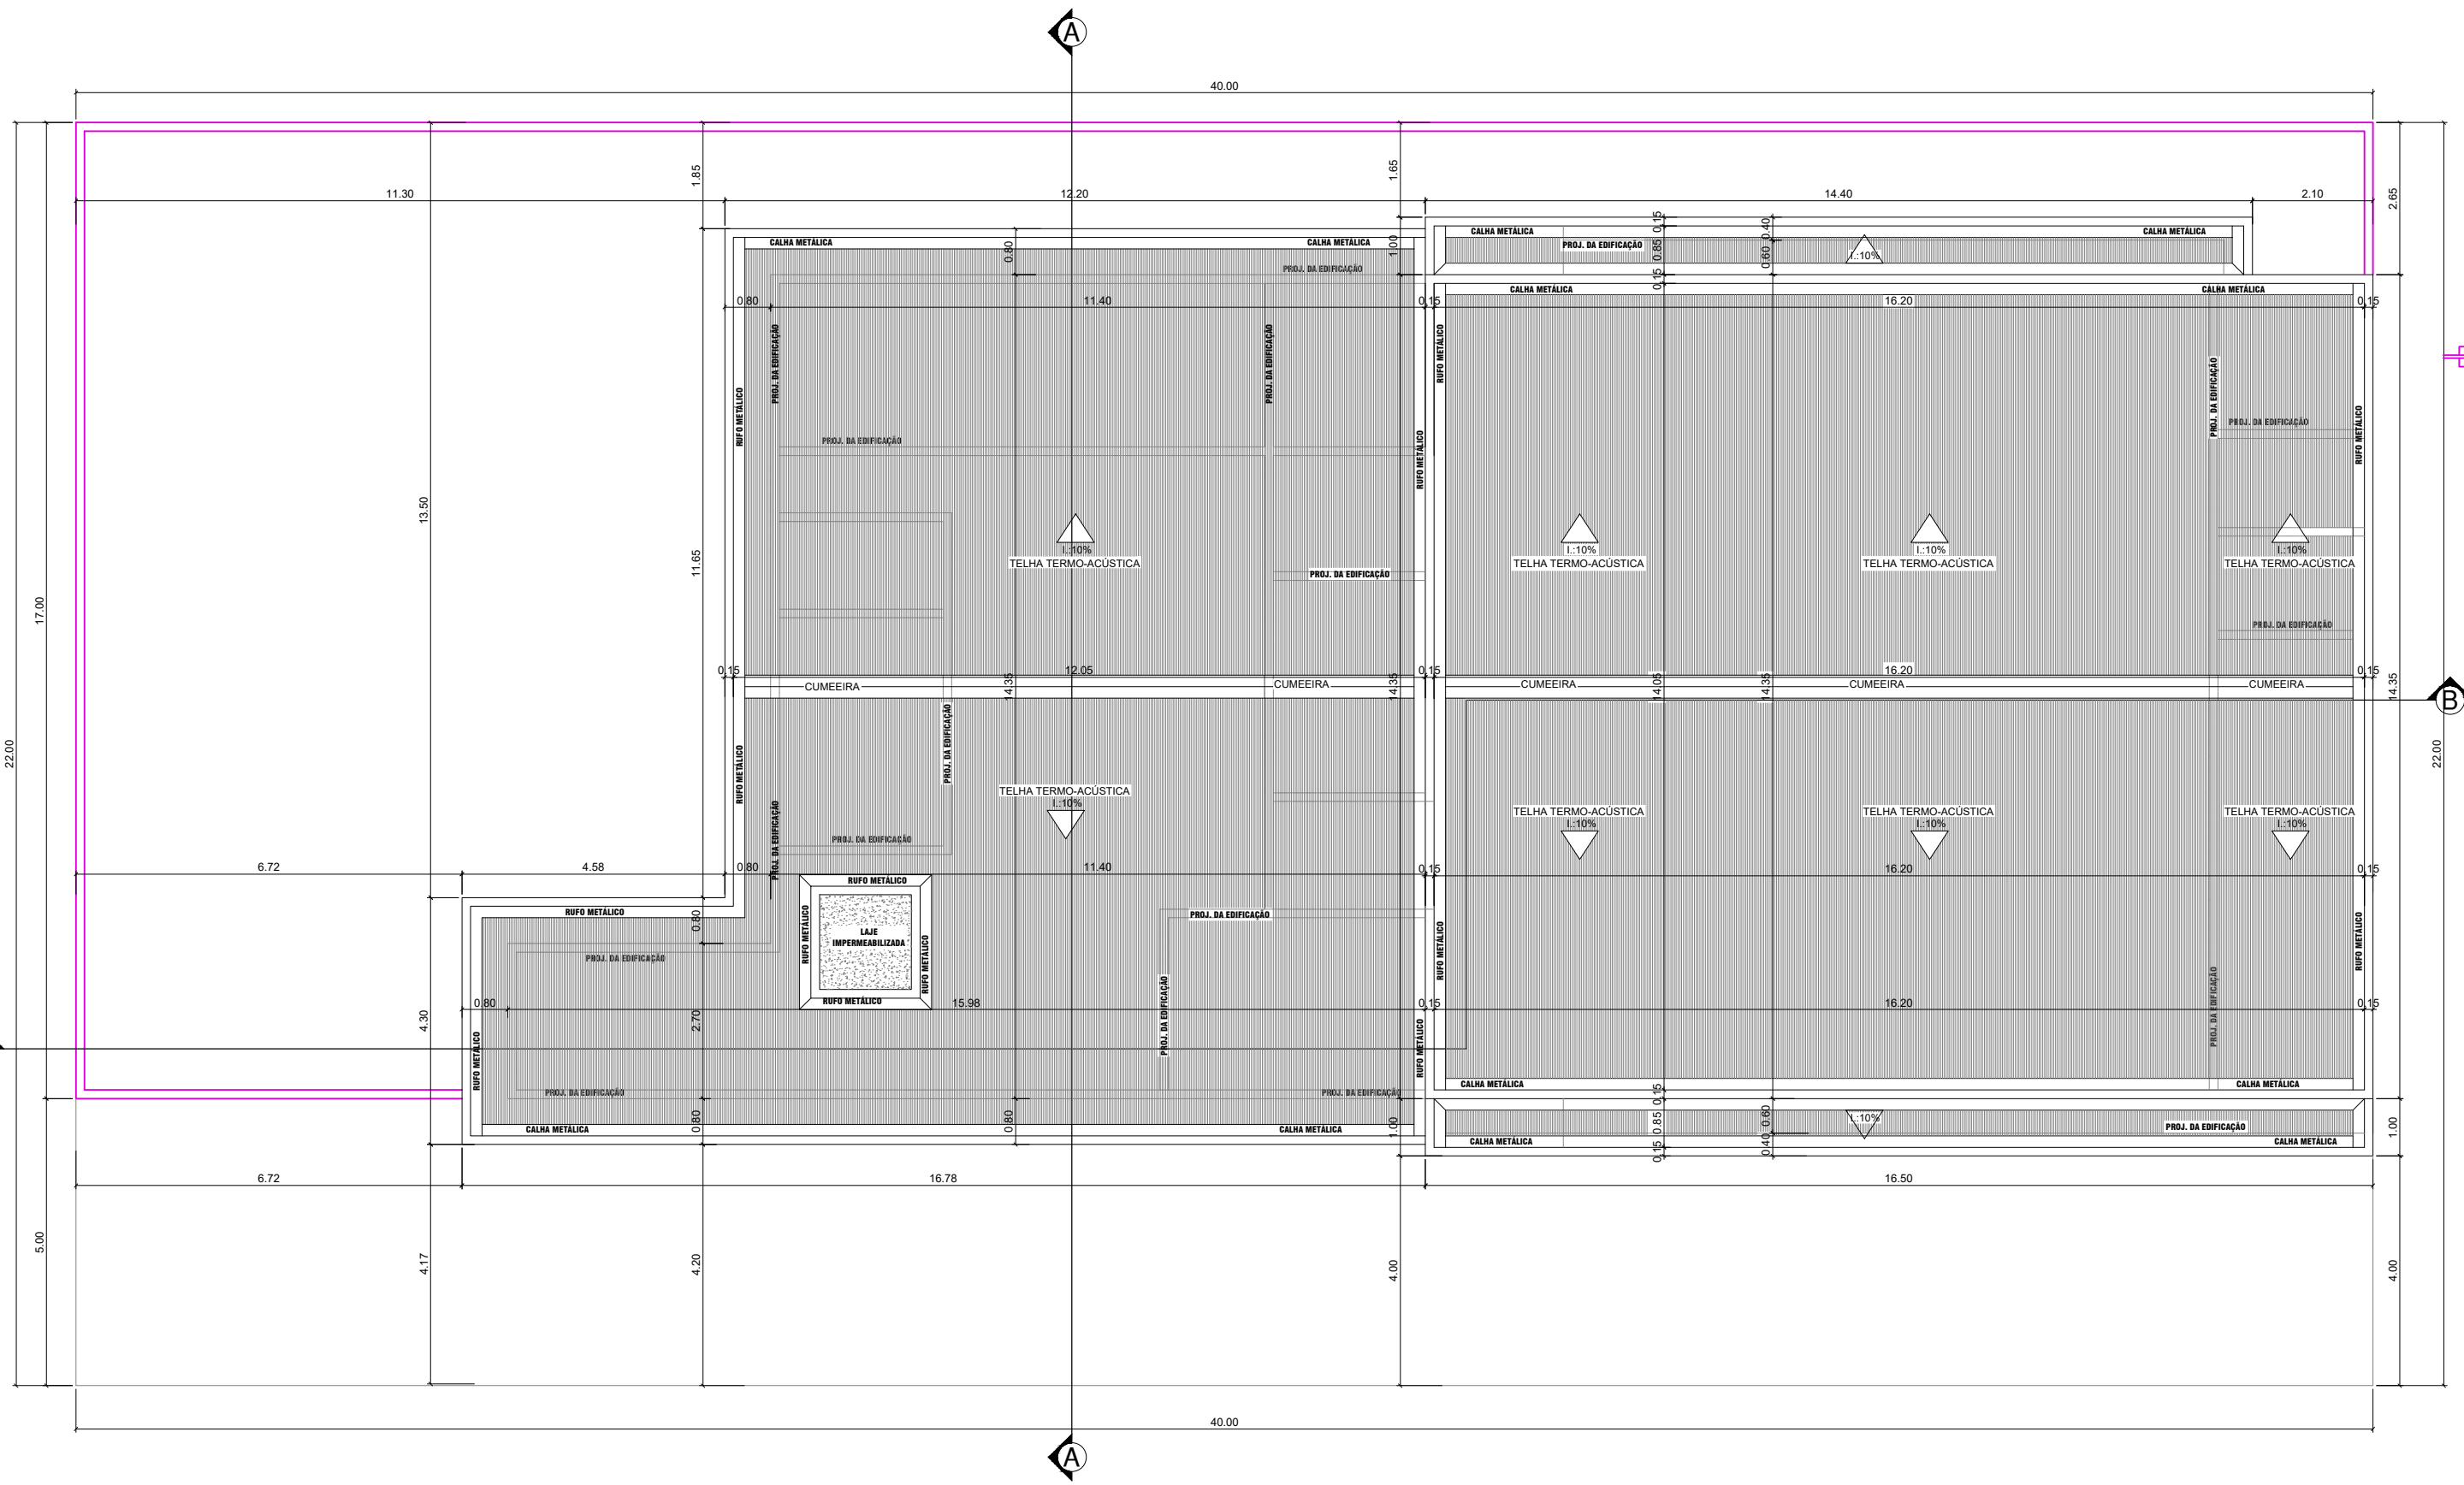


PLANTA DE COBERTURA E LOCAÇÃO
Escala: 1:75

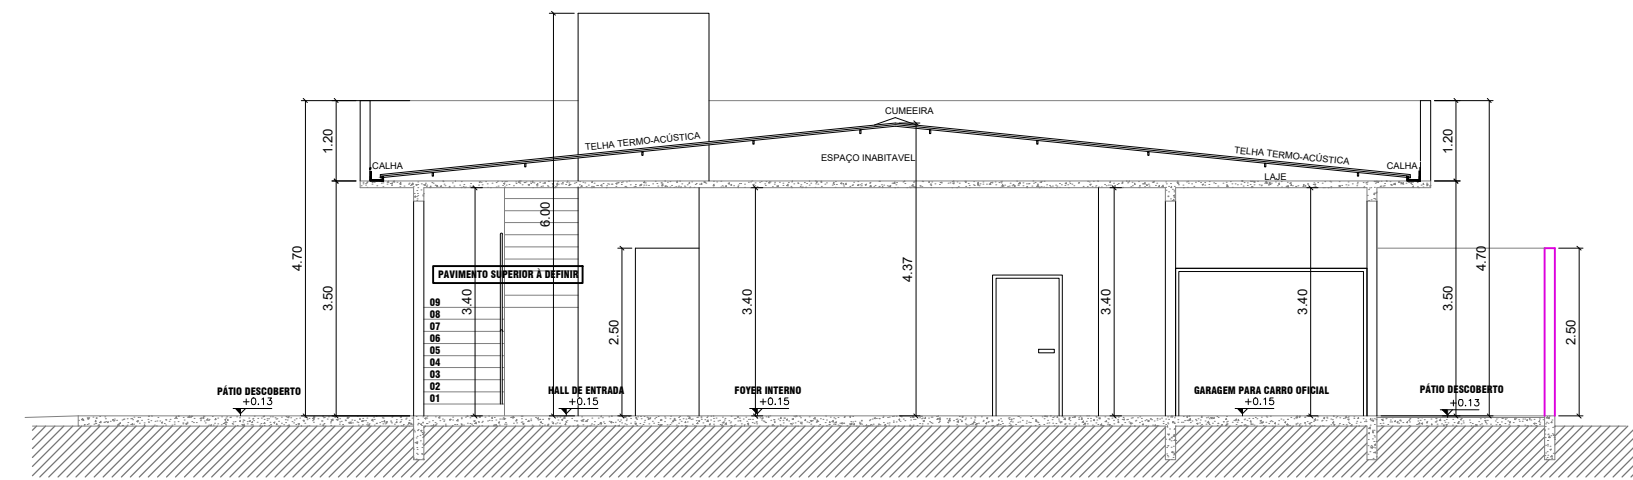

CORTE TRANSVERSAL BB
Escala: 1:75

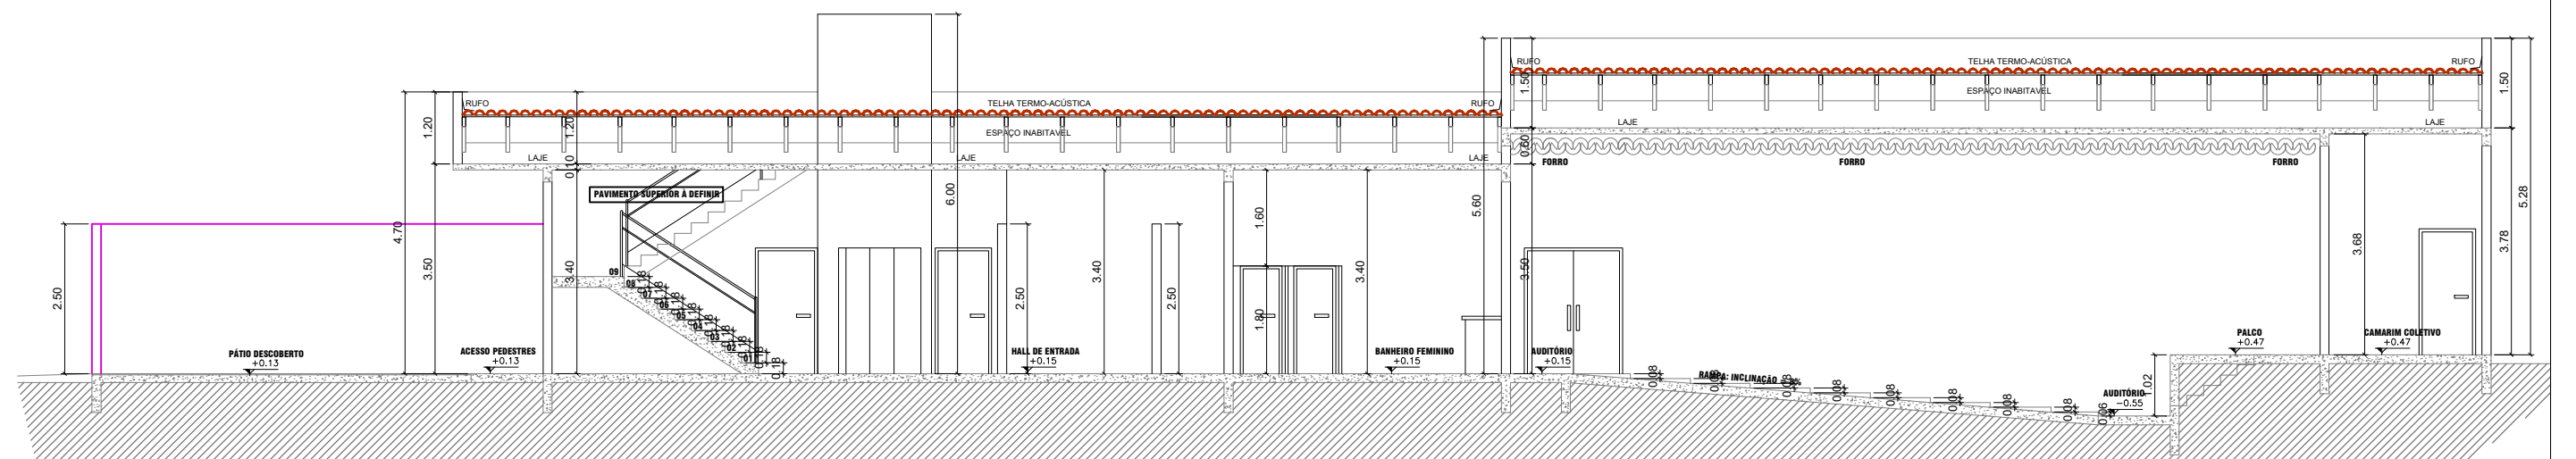

CORTE LONGITUDINAL AA
Escala: 1:75

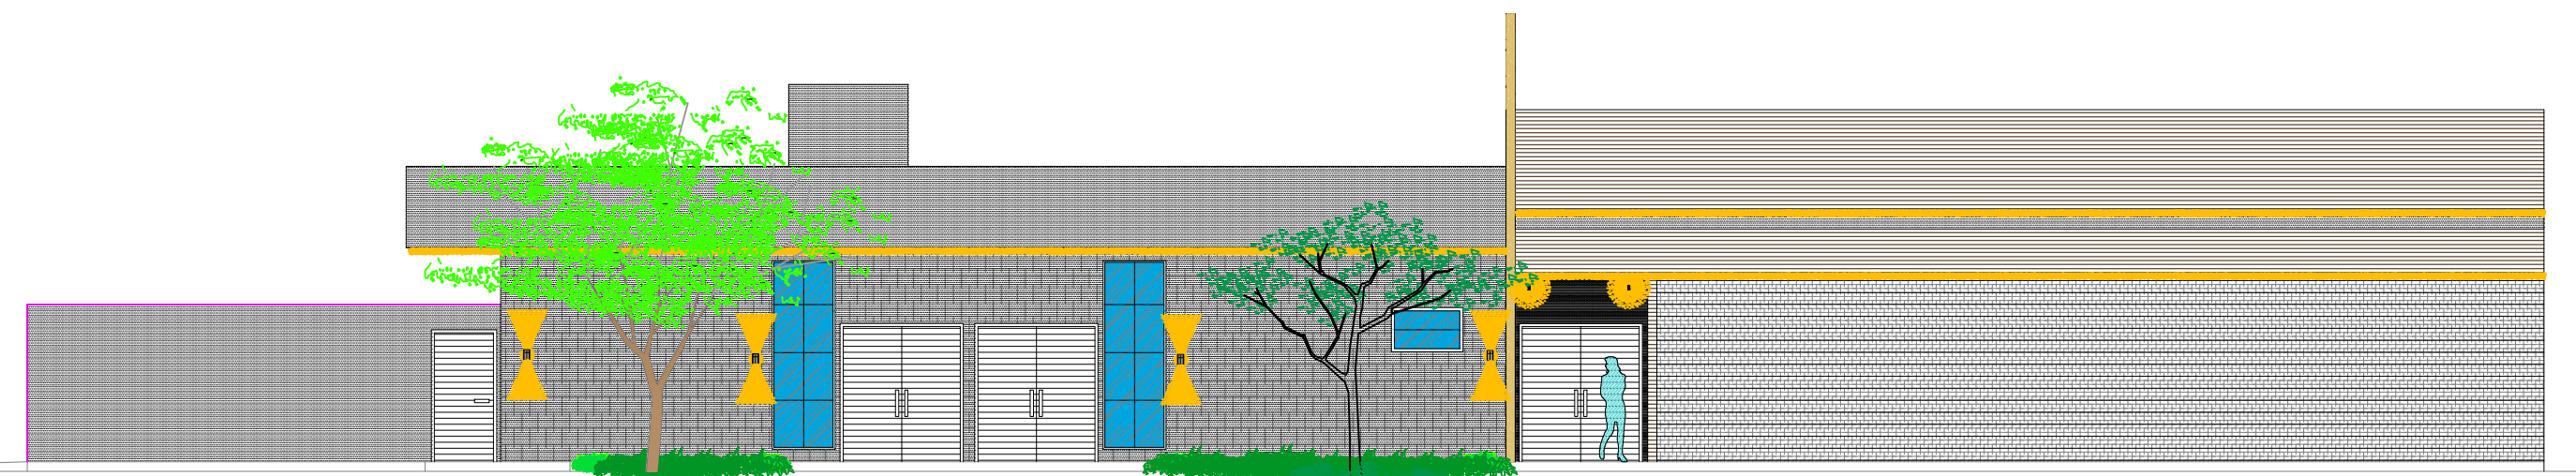

FACHADA FRONTAL
Escala: 1:75

		ALBE ARQUITETURA , ENGENHARIA E URBANISMO	
CABECEIRA GRANDE - MINAS GERAIS			
ENDEREÇO:			
PROPRIETÁRIO: CAMARA MUNICIPAL DE CABECEIRA - GRANDE			
AUTOR DO PROJETO: ANNE CAROLINE BERNARDI			
RESPONSÁVEL TÉCNICO: ANNE CAROLINE BERNARDI			
PROPRIETÁRIO			
AUTOR DO PROJETO			
RESPONSÁVEL TÉCNICO			
RA - V		RA - V	
PRINCIPAIS:	USO:	INSTITUCIONAL	
ARQ	TÍTULO:	PROJETO ARQUITETONICO	
	CONTEÚDO:	PLANTA BAIXA PAVIMENTO TÉRREO, COBERTURA E CORTES	
	REVISÃO:	INDICADAS	
ENGENHARIA	DATA:	OUTUBRO DE 2023	
01		01	