

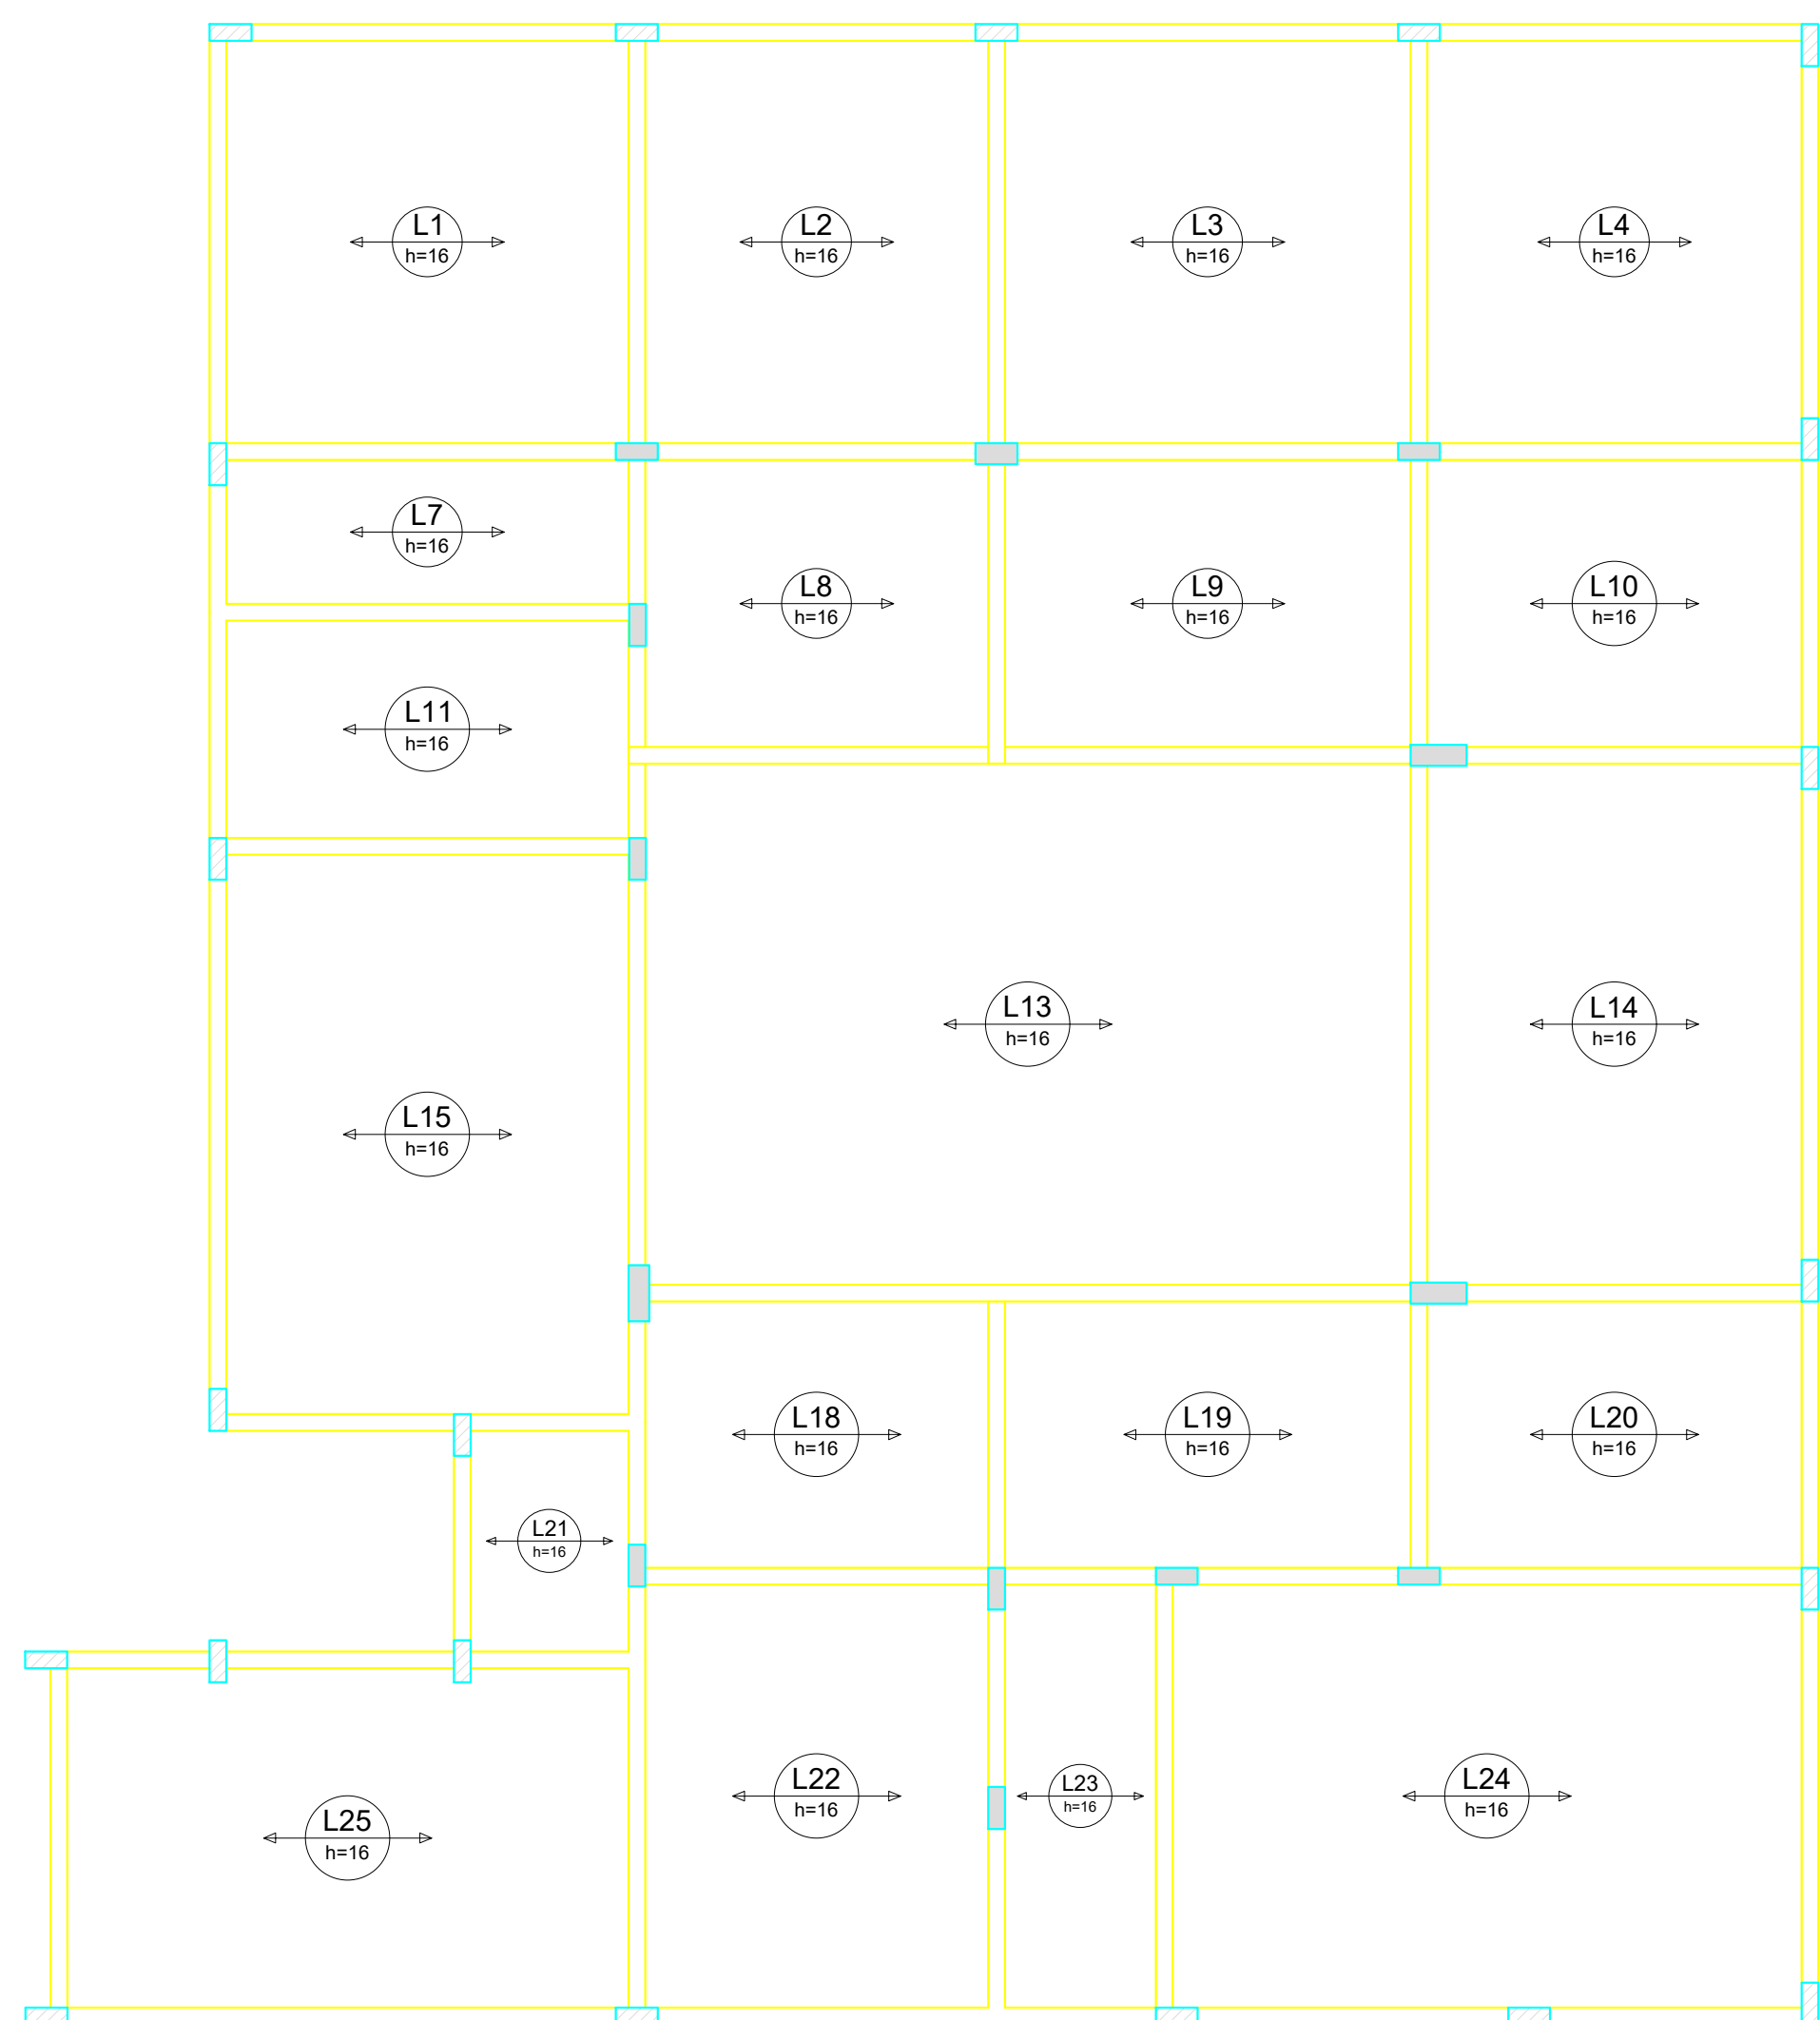


ESC 1:50

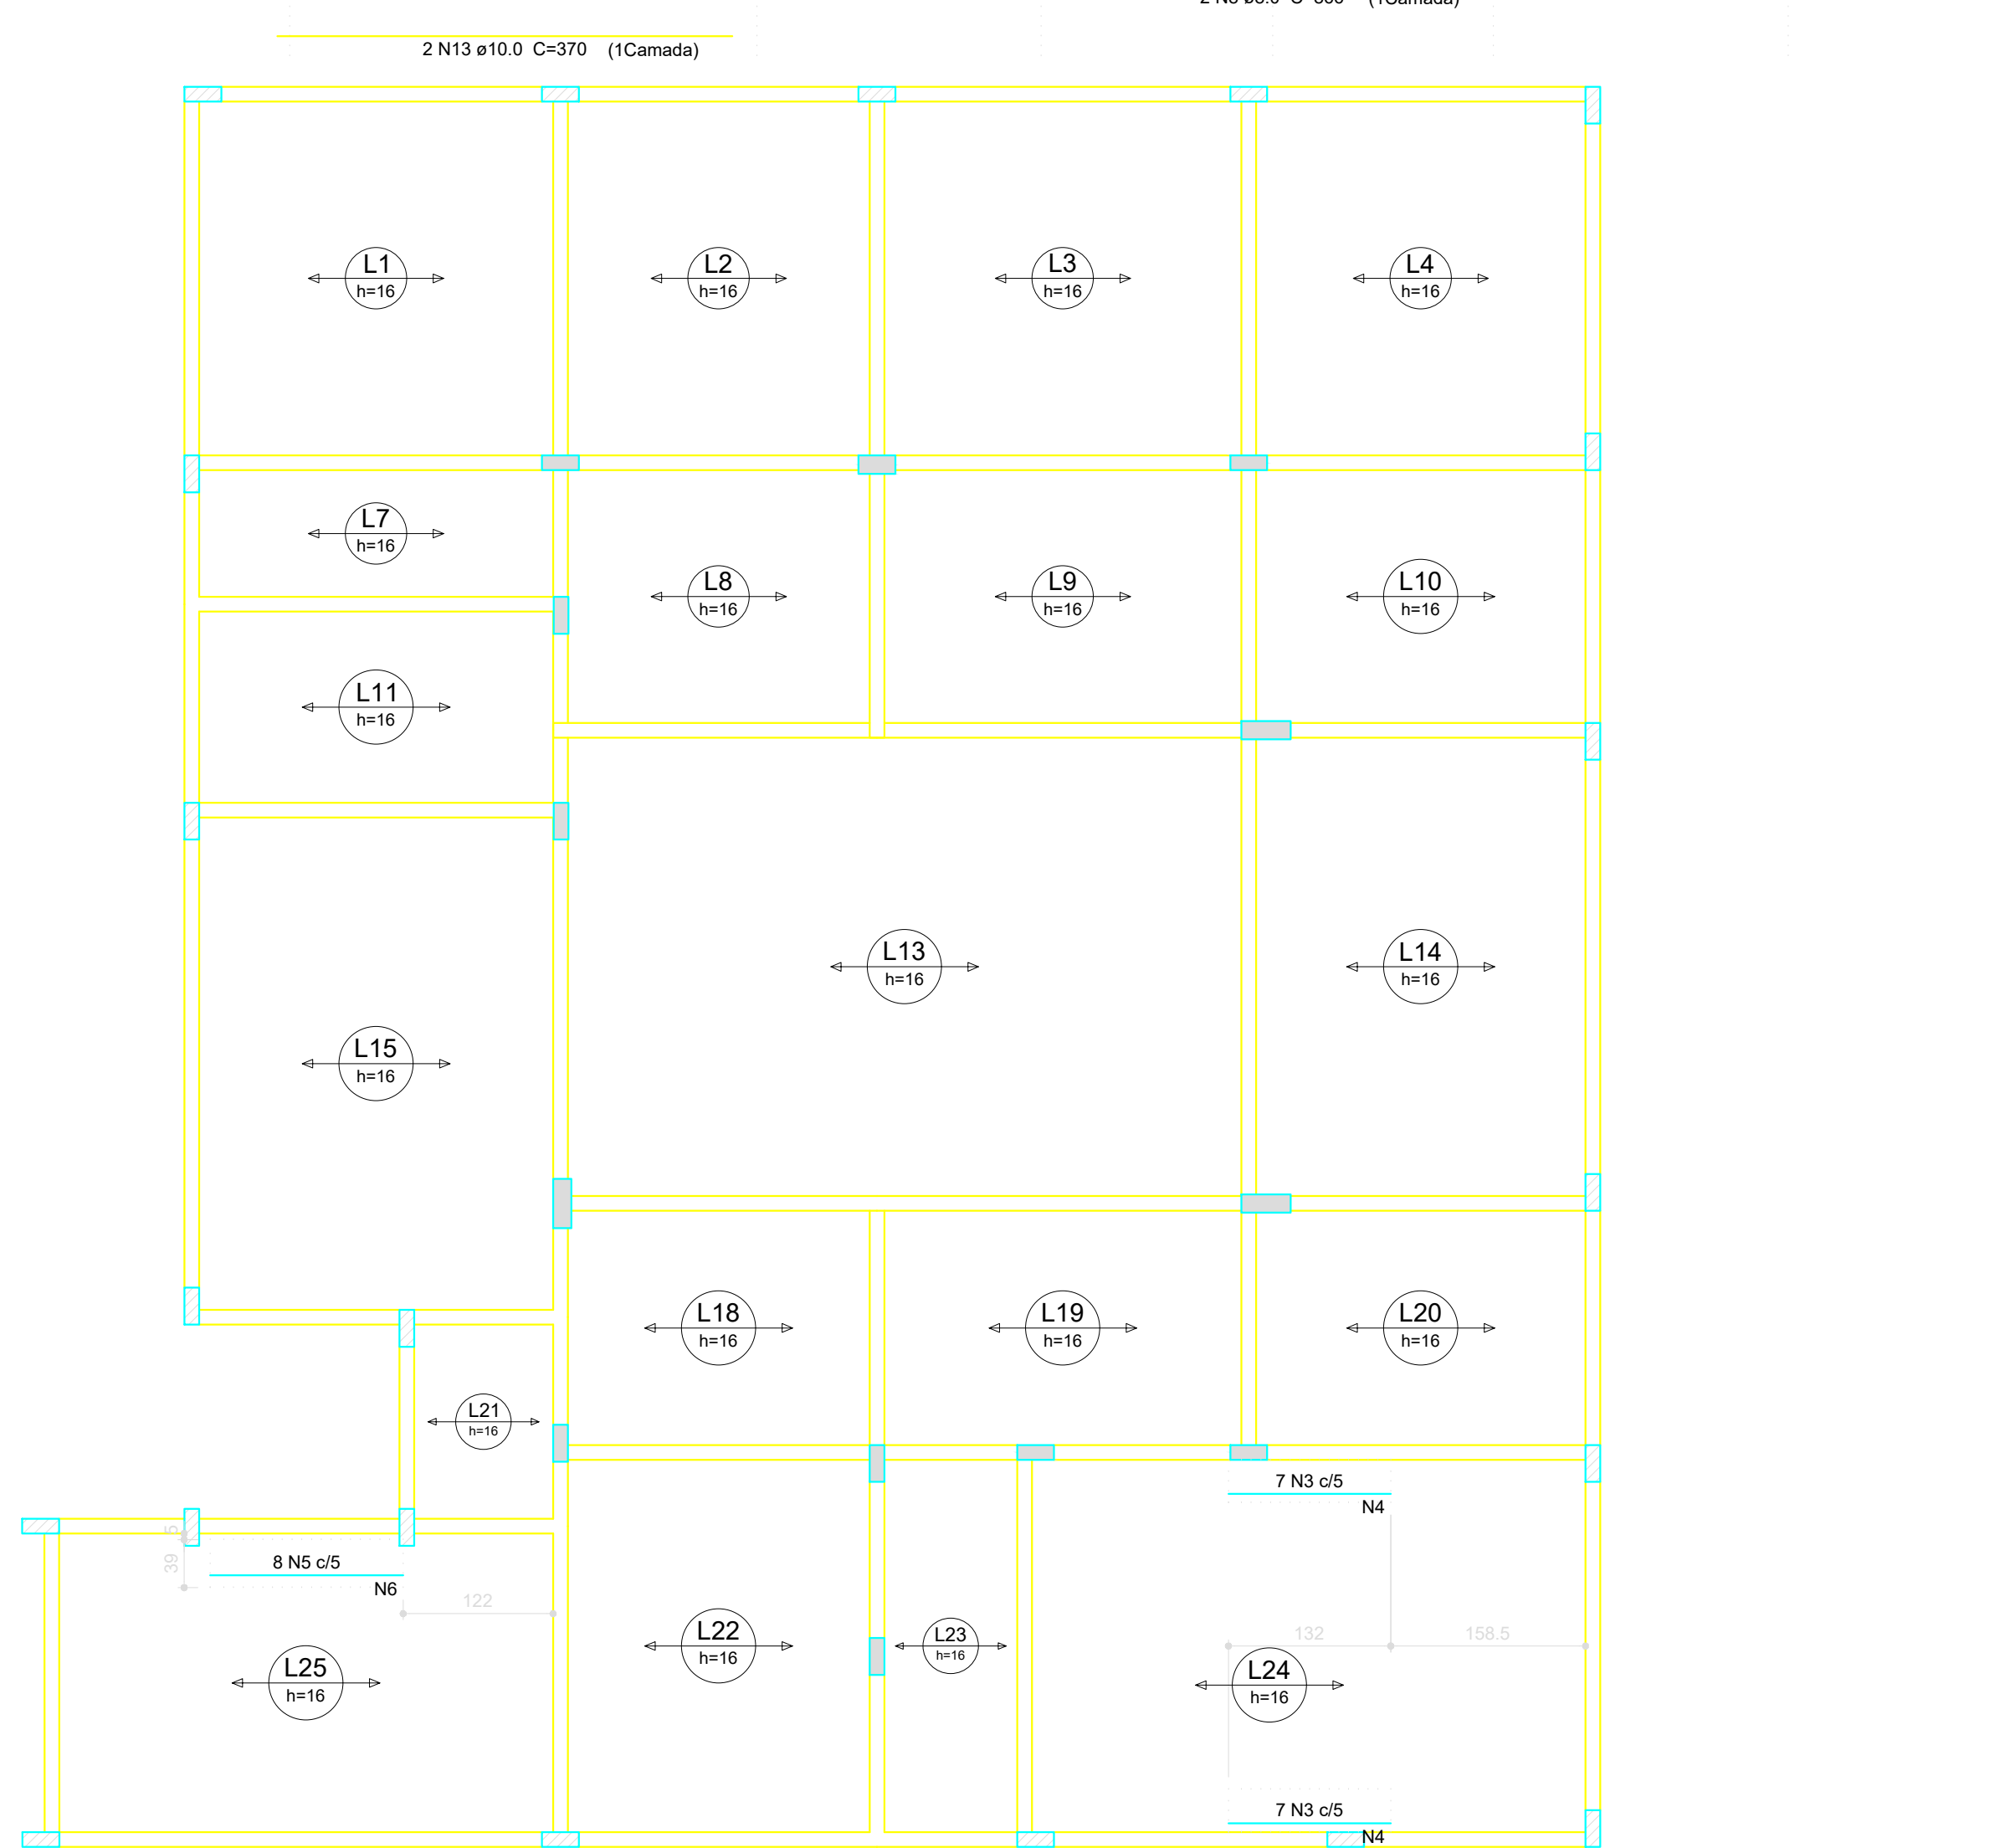


ESC 1:50

ESC 1:50

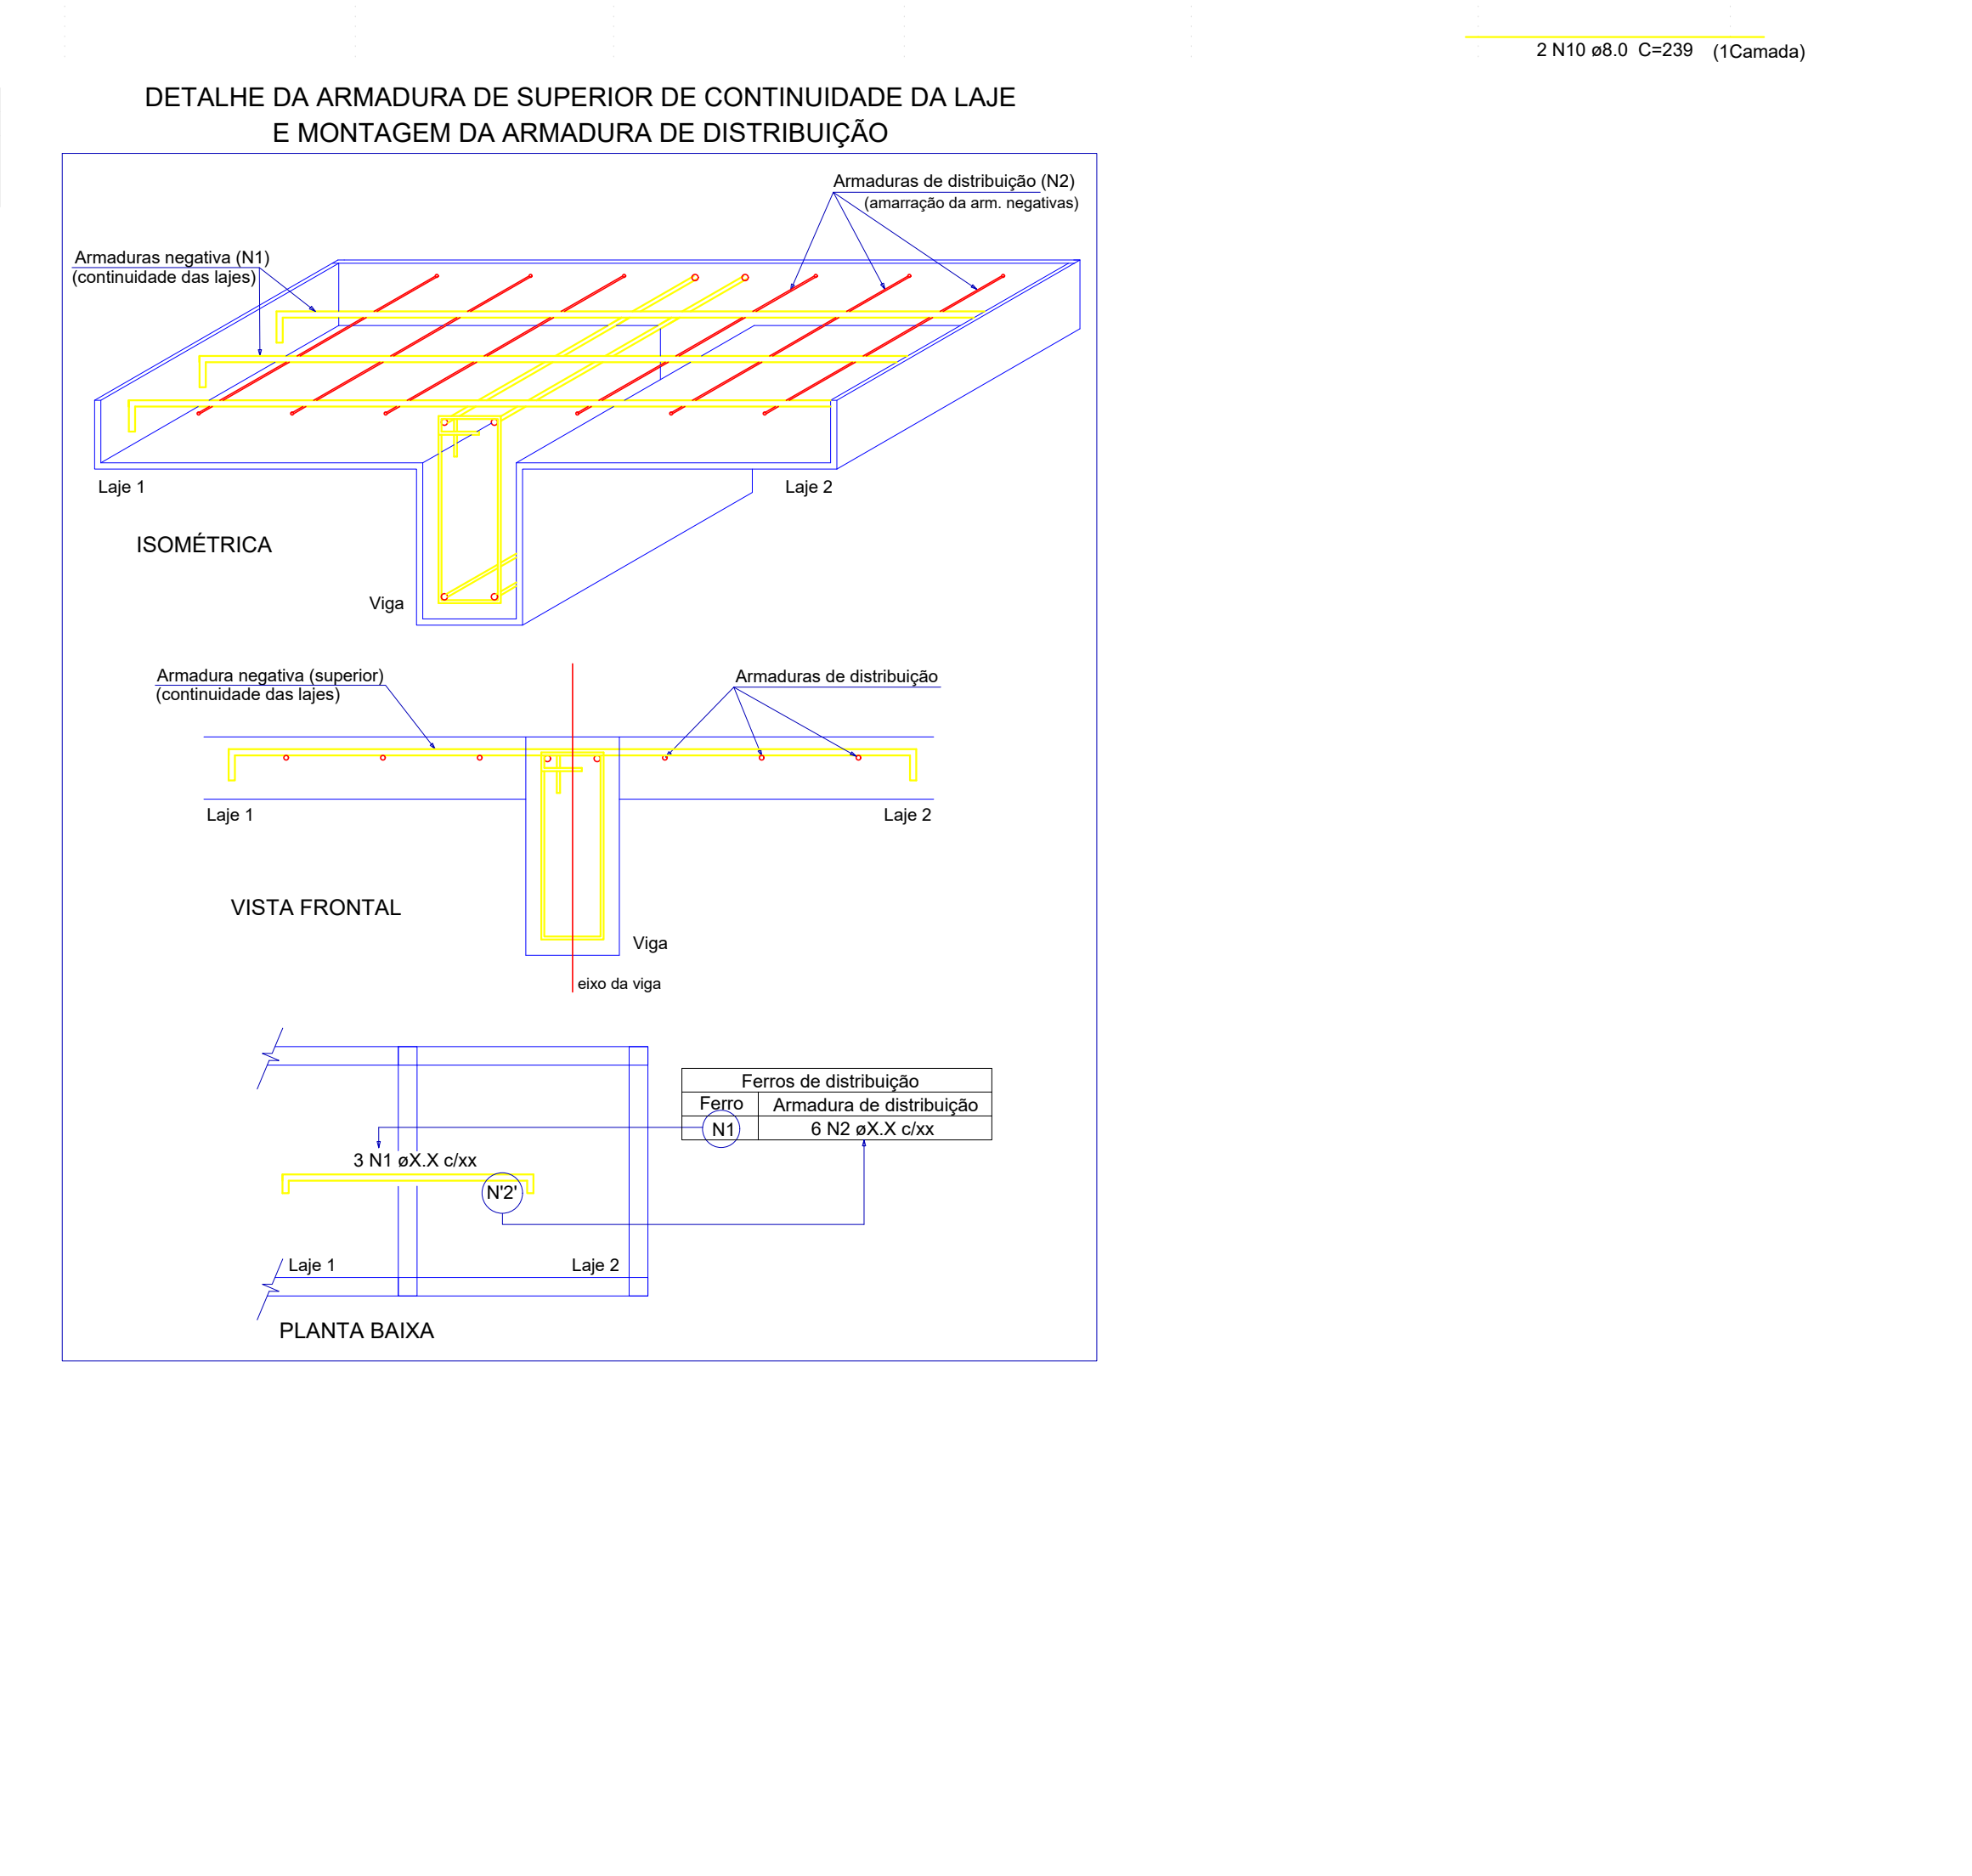

Vol. de concreto total (C-25) = 1.51 m³
Área de forma total = 30.14 m²

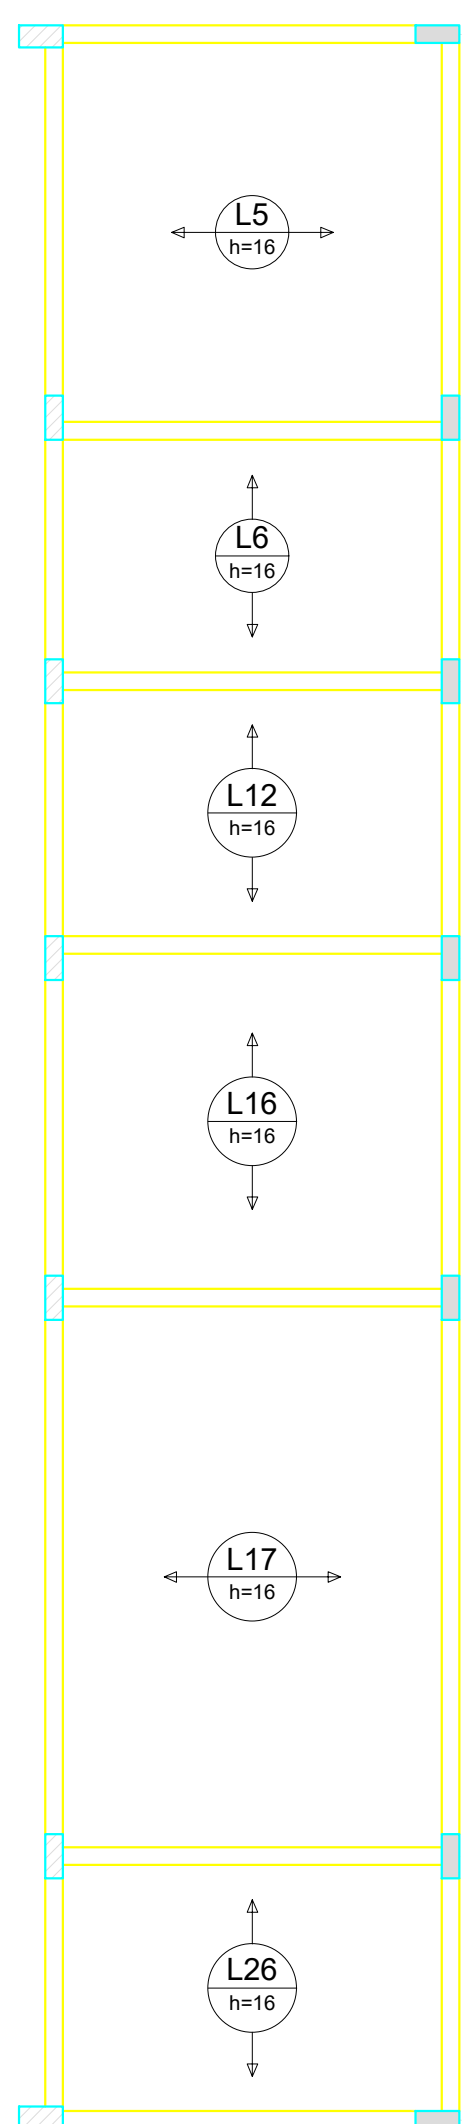

escala 1:50

 Arquiteto: Anne Caroline Bernardi		ALBE ARQUITETURA, ENGENHARIA E URBANISMO	
CABECEIRA GRANDE - MINAS GERAIS			
ENDEREÇO:			
PROPRIETÁRIO: CAMARA MUNICIPAL DE CABECEIRA - GRANDE			
AUTOR DO PROJETO: ANNE CAROLINE BERNARDI			
RESPONSÁVEL TÉCNICO: ANNE CAROLINE BERNARDI			
PROPRIETÁRIO AUTOR DO PROJETO RESPONSÁVEL TÉCNICO			
RA - V		RA - V	
PRIMEIRA		SEGUNDA	
TÍTULO:		INSTITUCIONAL	
CONTEÚDO:		PROJETO ESTRUTURAL	
DETALHAMENTO ESTRUTURA		DETALHAMENTO ESTRUTURA	
ASSINHA		ASSINHA	
DESCRIÇÃO		DESCRIÇÃO	
DATA		DATA	
OUTUBRO DE 2023		OUTUBRO DE 2023	