

GM

GABRIELA MARIANO

ARQUITETURA E INTERIORES

OLÁ, EU SOU A GABRIELA

Arquiteta e Urbanista formada e atuante na área há quase 4 anos. Sócia proprietária das empresas do Grupo Sheik da construção - Concret Engenharia, SPT Sondagens, Gabriela Mariano Arquitetura.



CAU nº A301682-0

TEEN

TRRE

**CÂMARA DOS VEREADORES
DE CABECEIRA GRANDE**

CGA


GM

CÂMARA MUNICIPAL DE CABECEIRA GRANDE


CÂMARA DOS VEREADORES
CABECEIRA GRANDE

GM


PLANTA HUMANIZADA

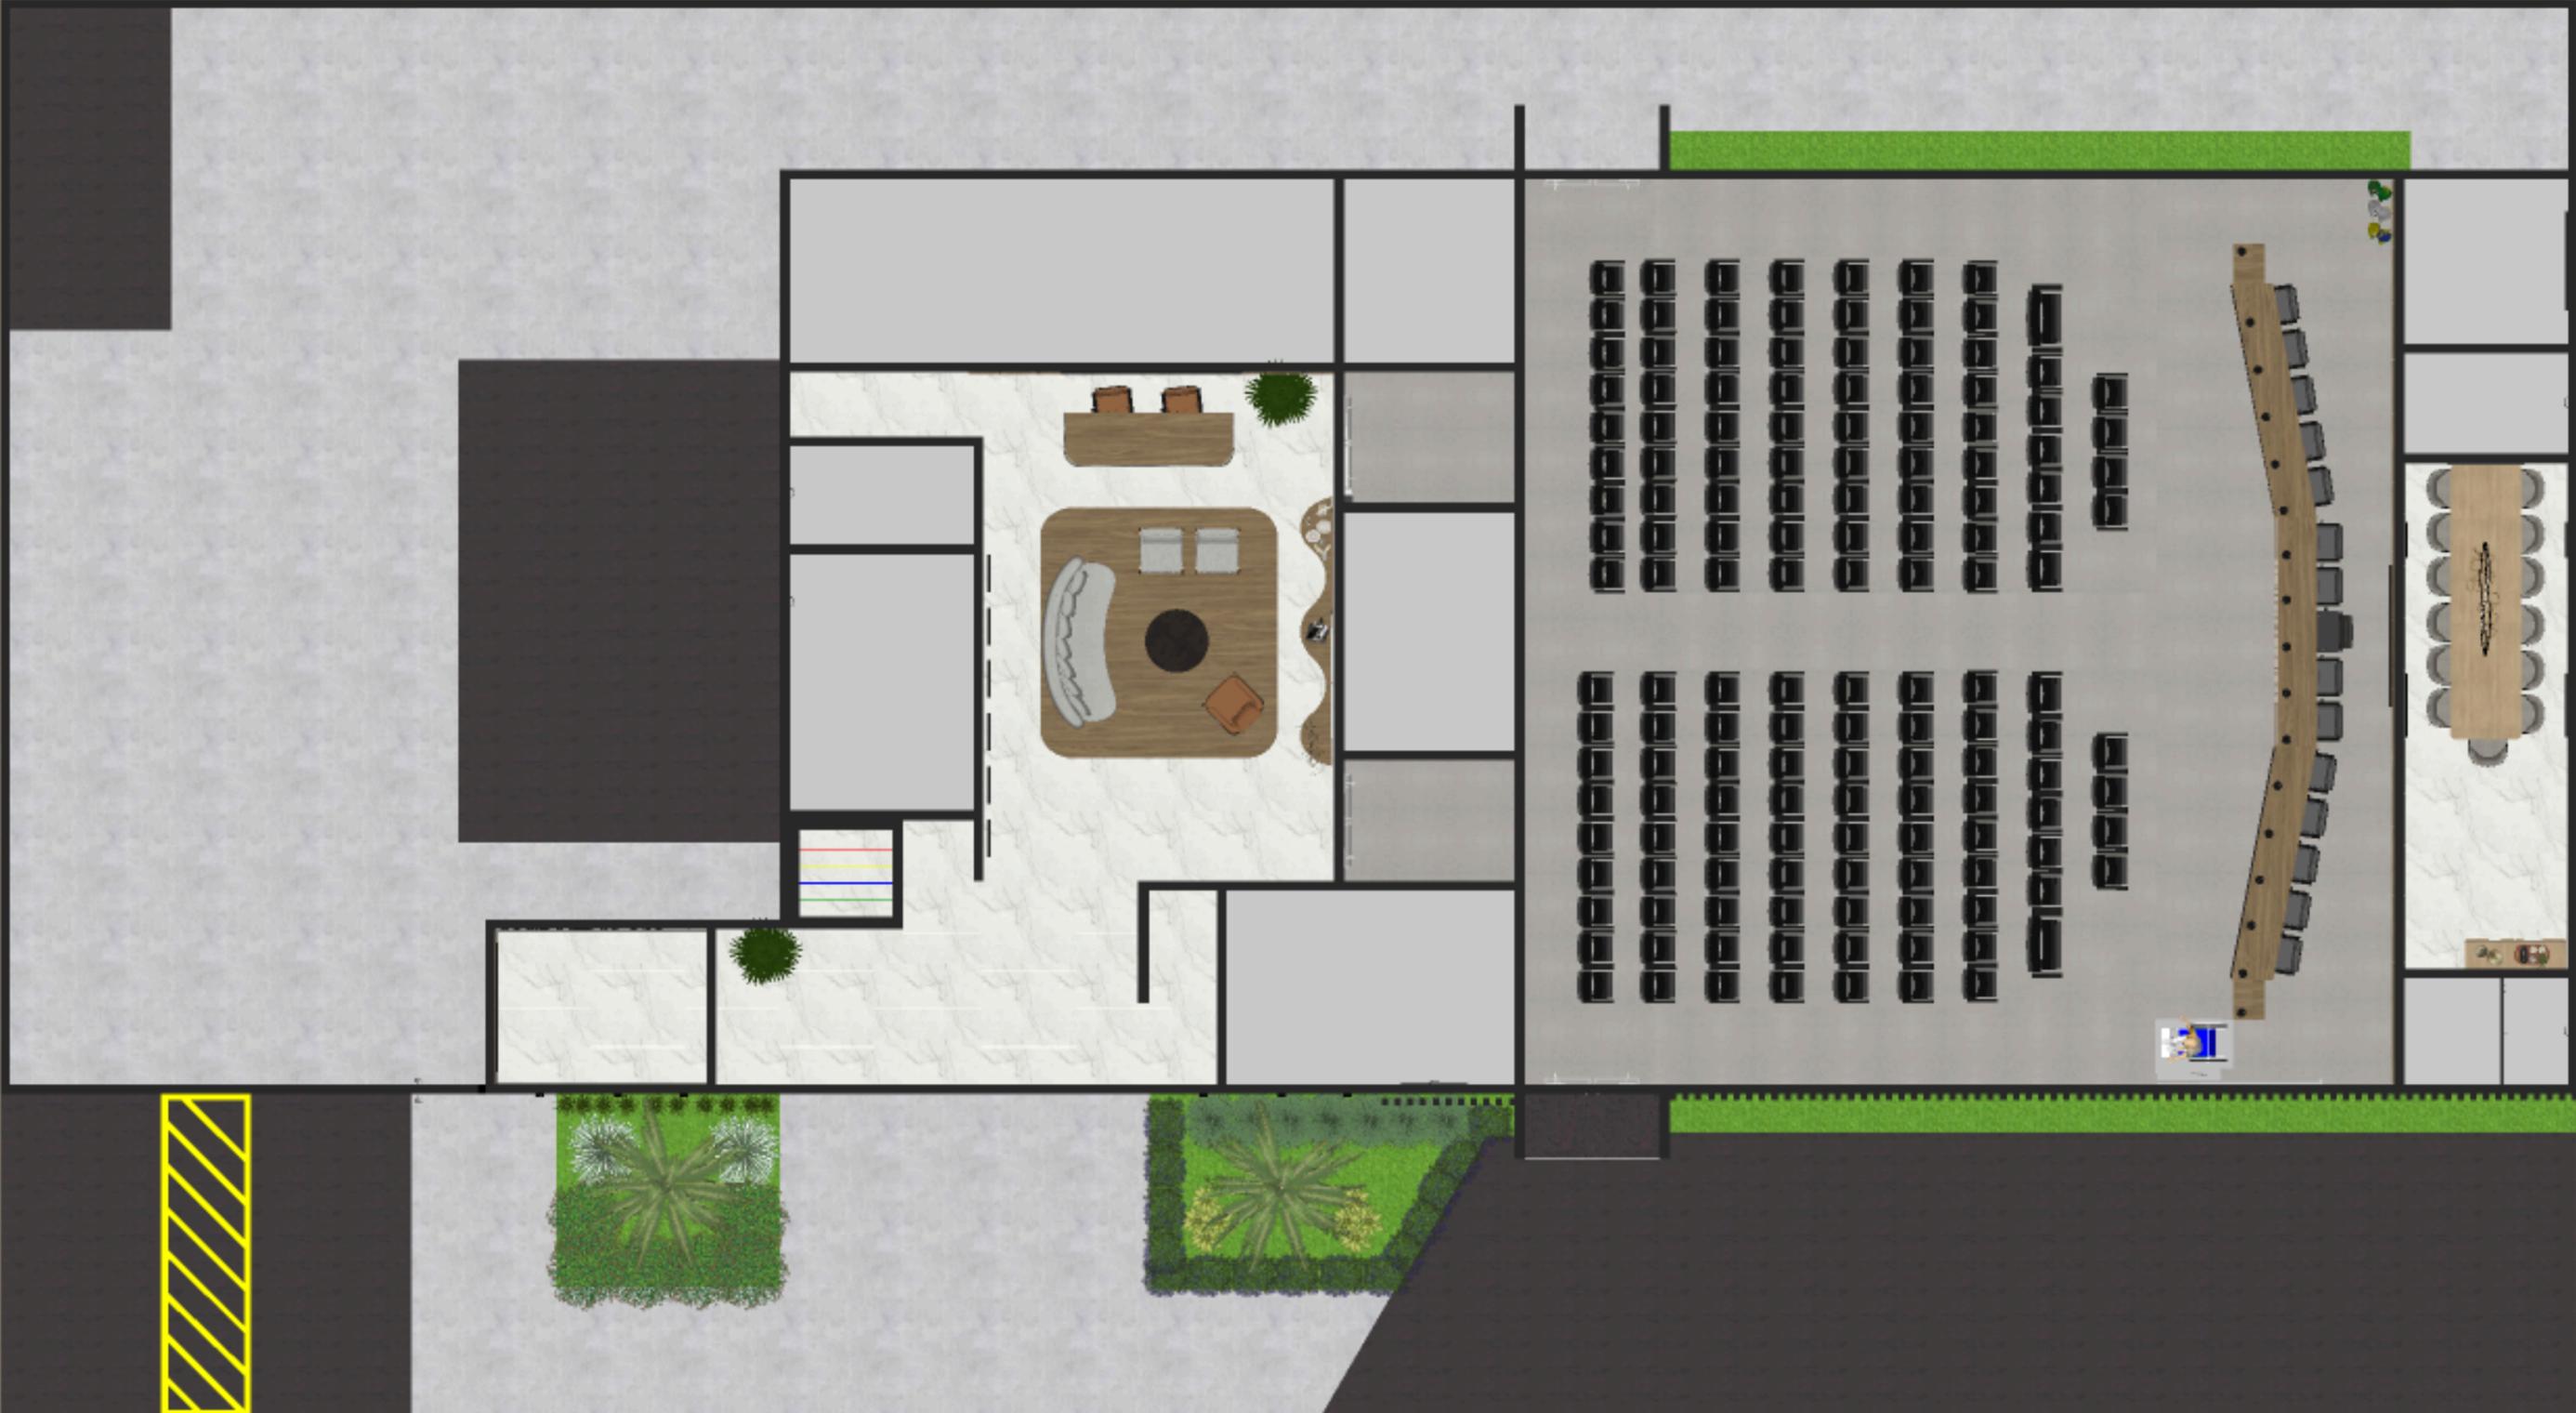

PERSPECTIVA

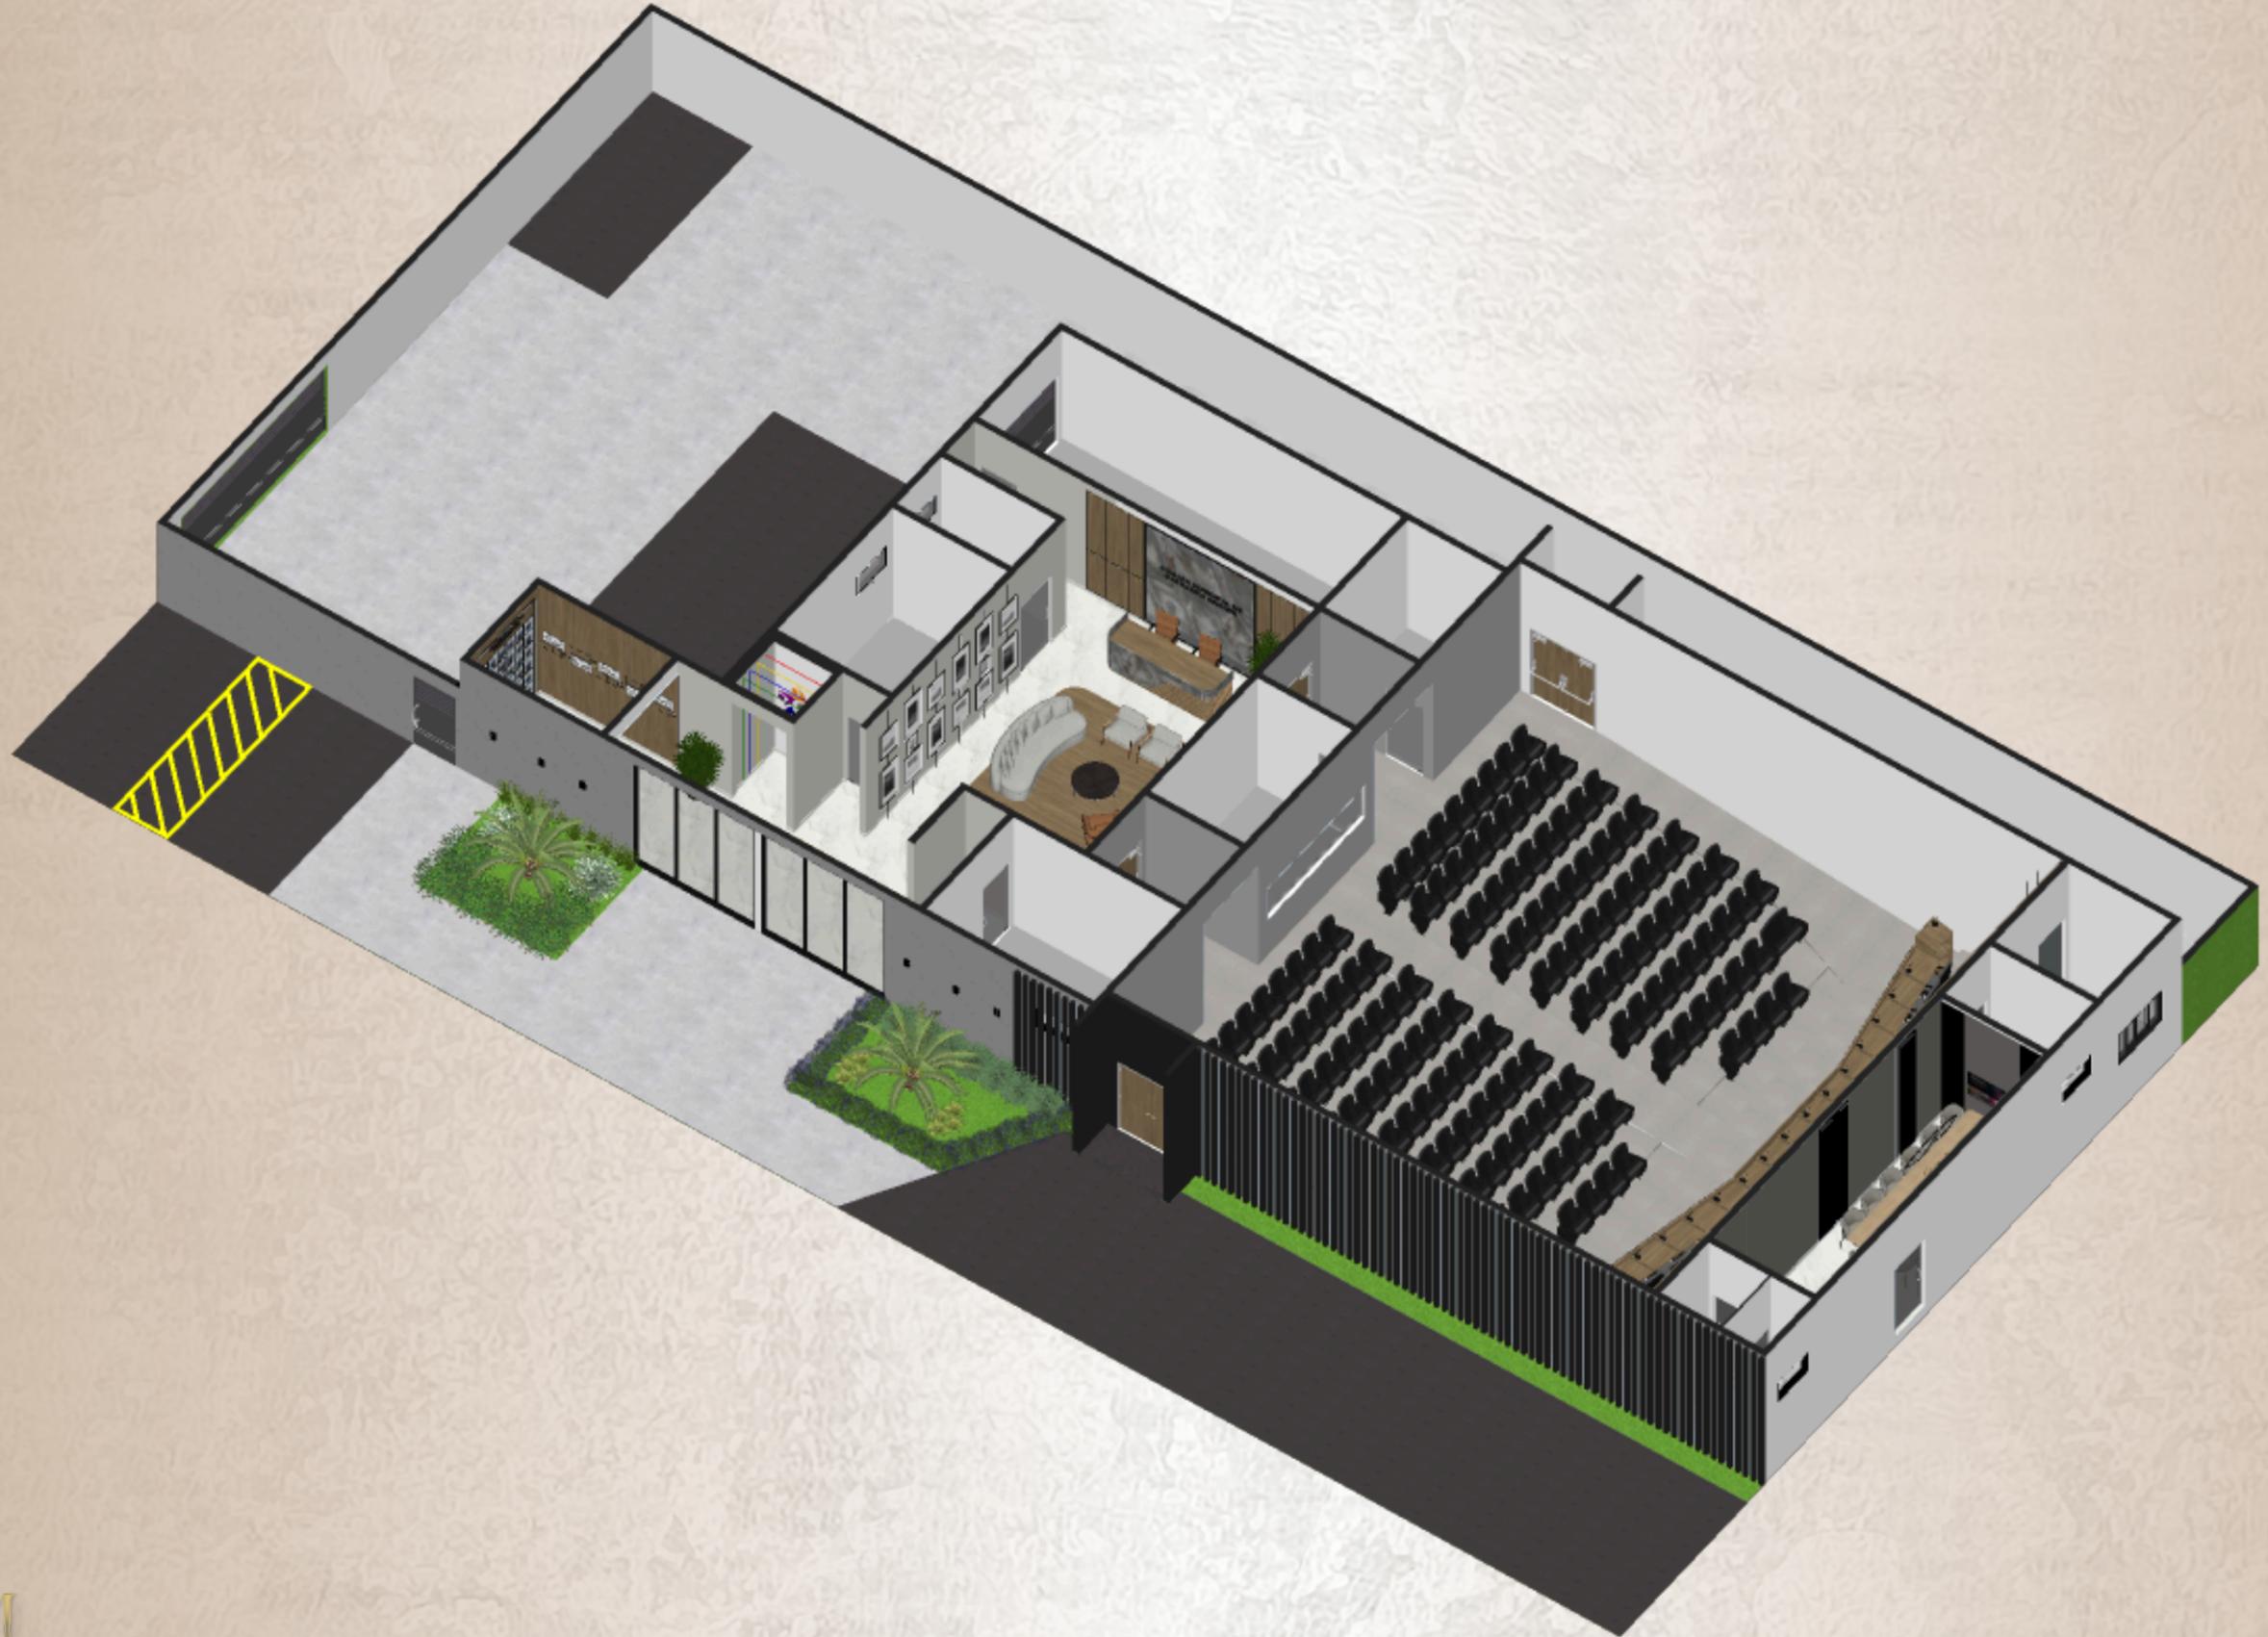

PERSPECTIVA

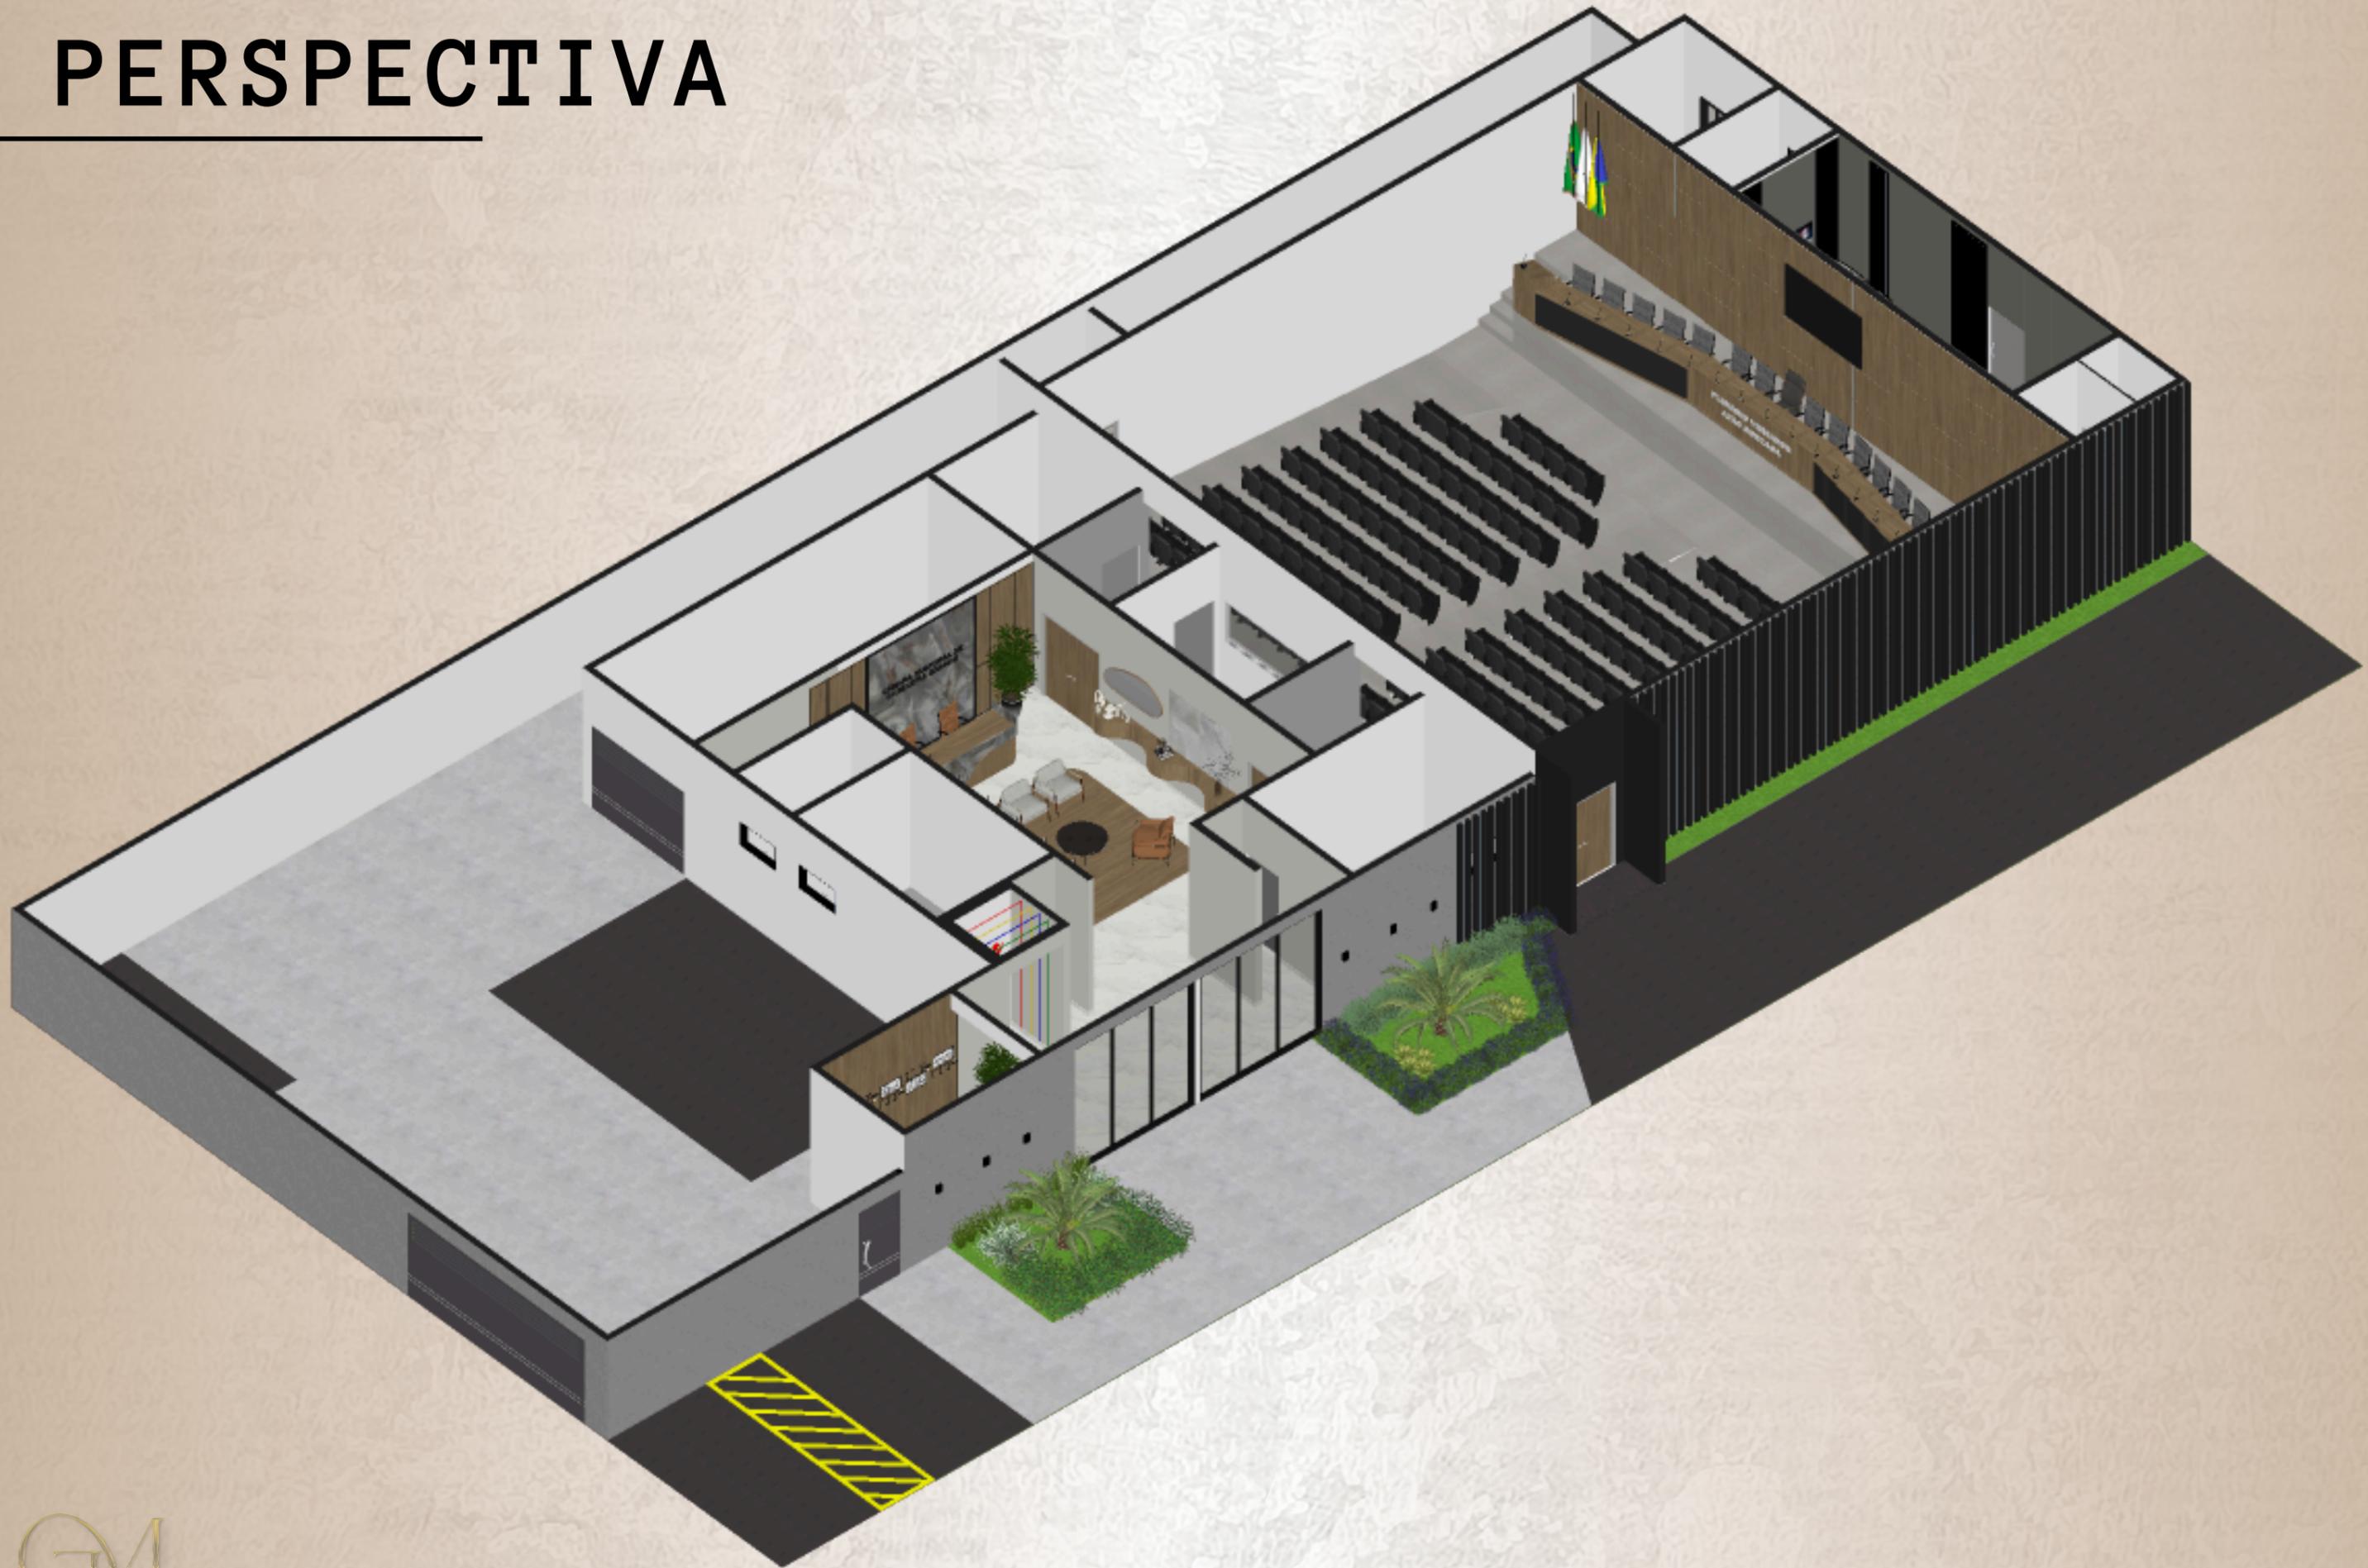



CÂMARA MUNICIPAL DE CABECEIRA GRANDE





















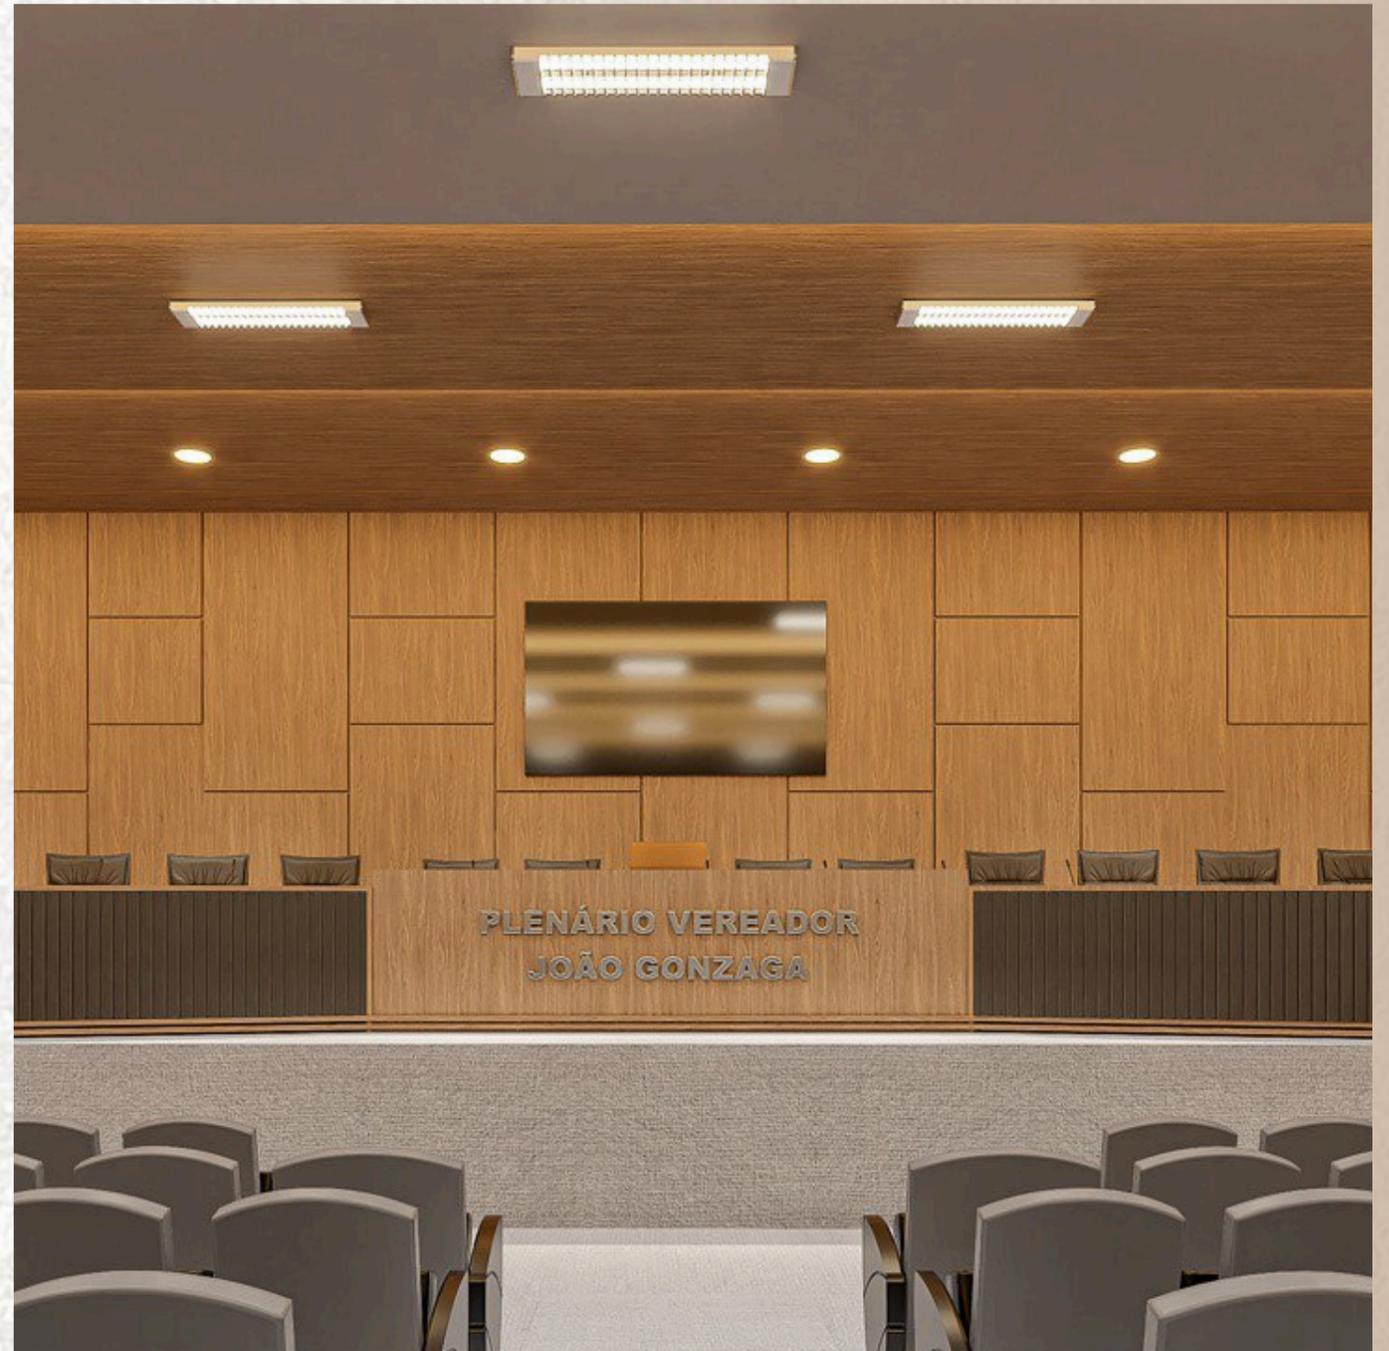







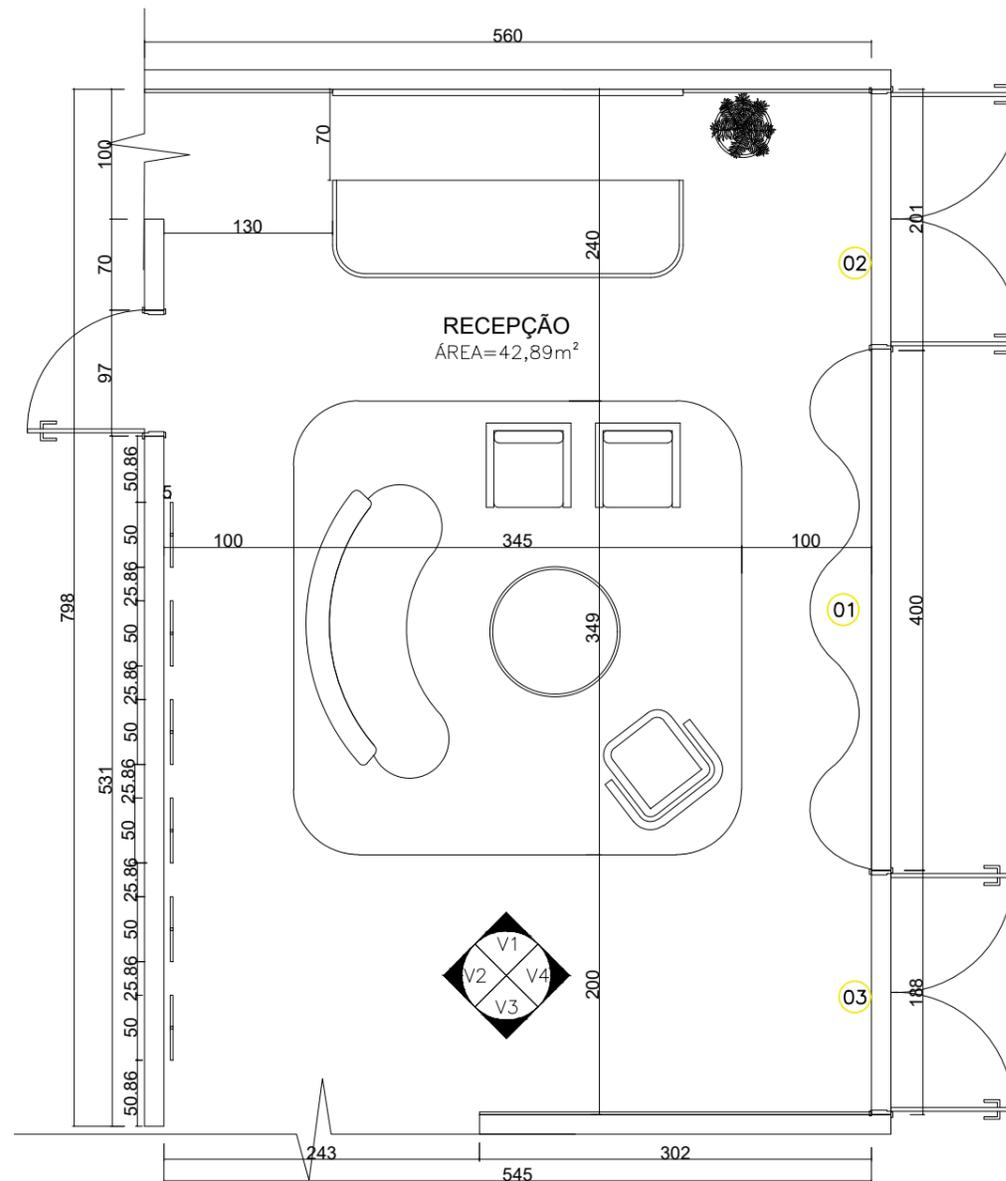

RECEPÇÃO
ÁREA=42,89m²

RECEPÇÃO
CÂMARA DOS VEREADORES
ESC 1/50

LEGENDA RECEPÇÃO	
NUM.	DESCRIÇÃO
01	Aparador ripado, organico em Mdf 400x40/40cm
02	Porta de Abrir - 2 folhas em MDF 200X210
03	Porta de Abrir - 2 folhas em MDF 188X210

OBSERVAÇÕES GERAIS


CONFERIR MEDIDAS IN LOCO

AS DIVISÕES E MEDIDAS DA MARCENARIA SÃO UMA SUGESTÃO E PODEM SER EXECUTADAS CONFORME A FORMA DE TRABALHO DO PROFISSIONAL DESDE QUE O RESULTADO FINAL SEJA COMPATÍVEL COM O PROJETO


NÃO NOS RESPONSABILIZAMOS PELA ENTREGA E EXECUÇÃO DOS PROFISSIONAIS CONTRATADOS

QUALQUER DÚVIDA OU ALTERAÇÃO CONSULTAR AUTOR DO PROJETO


	GABRIELA MARIANO ARQUITETURA E INTERIORES		
	CLIENTE:	CÂMARA DOS VEREADORES	
	CONTÉM:	MARCENARIA	
DATA: 25/10/2024	ESCALA: INDICADAS	REVISÃO: -	PRANCHA: 01/08

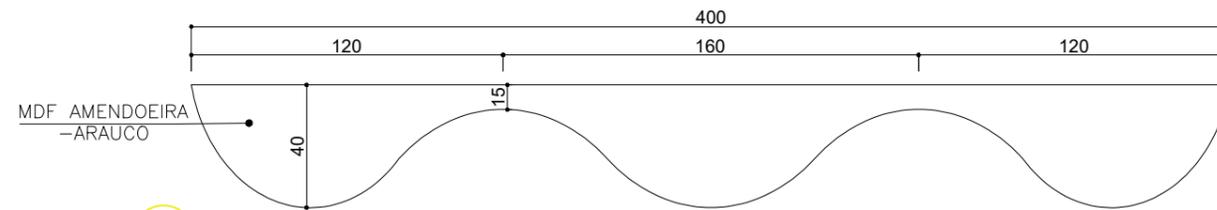

01 VISTA SUPERIOR
 APARADOR RECEPÇÃO
 ESC 1/25

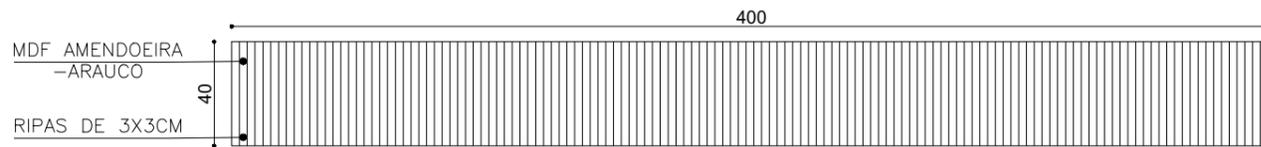



VISTA FRONTAL
 APARADOR RECEPÇÃO
 ESC 1/25

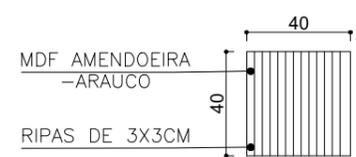


VISTA LATERAL
 APARADOR RECEPÇÃO
 ESC 1/25

OBSERVAÇÕES 01
 O DESENHO ORGANICO, PODE SER FEITO DA FORMA MAIS FÁCIL DESDE QUE AS MEDIDAS GERAIS NÃO SEJAM ALTERADAS 400X40CM
 O APARADOR NÃO POSSUÍ GAVETA
 CONFERIR MEDIDAS IN LOCO
 QUALQUER ALTERAÇÃO CONSULTAR AUTOR DO PROJETO

GM	GABRIELA MARIANO ARQUITETURA E INTERIORES		
	CLIENTE:	CÂMARA DOS VEREADORES	
	CONTÉM:	MARCENARIA	
DATA: 25/10/2024	ESCALA: INDICADAS	REVISÃO: -	PRANCHA: 02/08

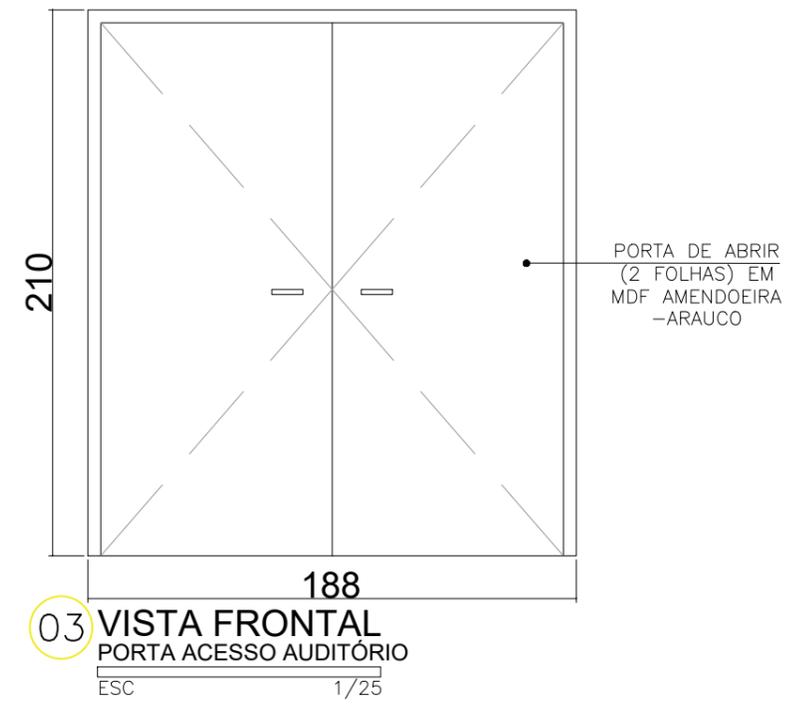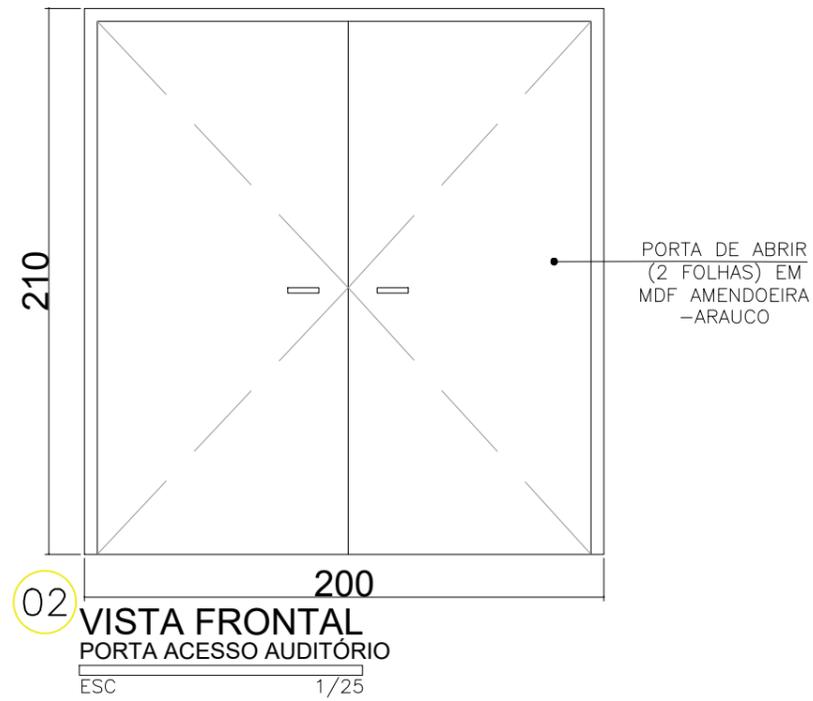

GM	GABRIELA MARIANO ARQUITETURA E INTERIORES		
	CLIENTE:	CÂMARA DOS VEREADORES	
	CONTÉM:	MARCENARIA	
DATA: 25/10/2024	ESCALA: INDICADAS	REVISÃO: -	PRANCHA: 03/08

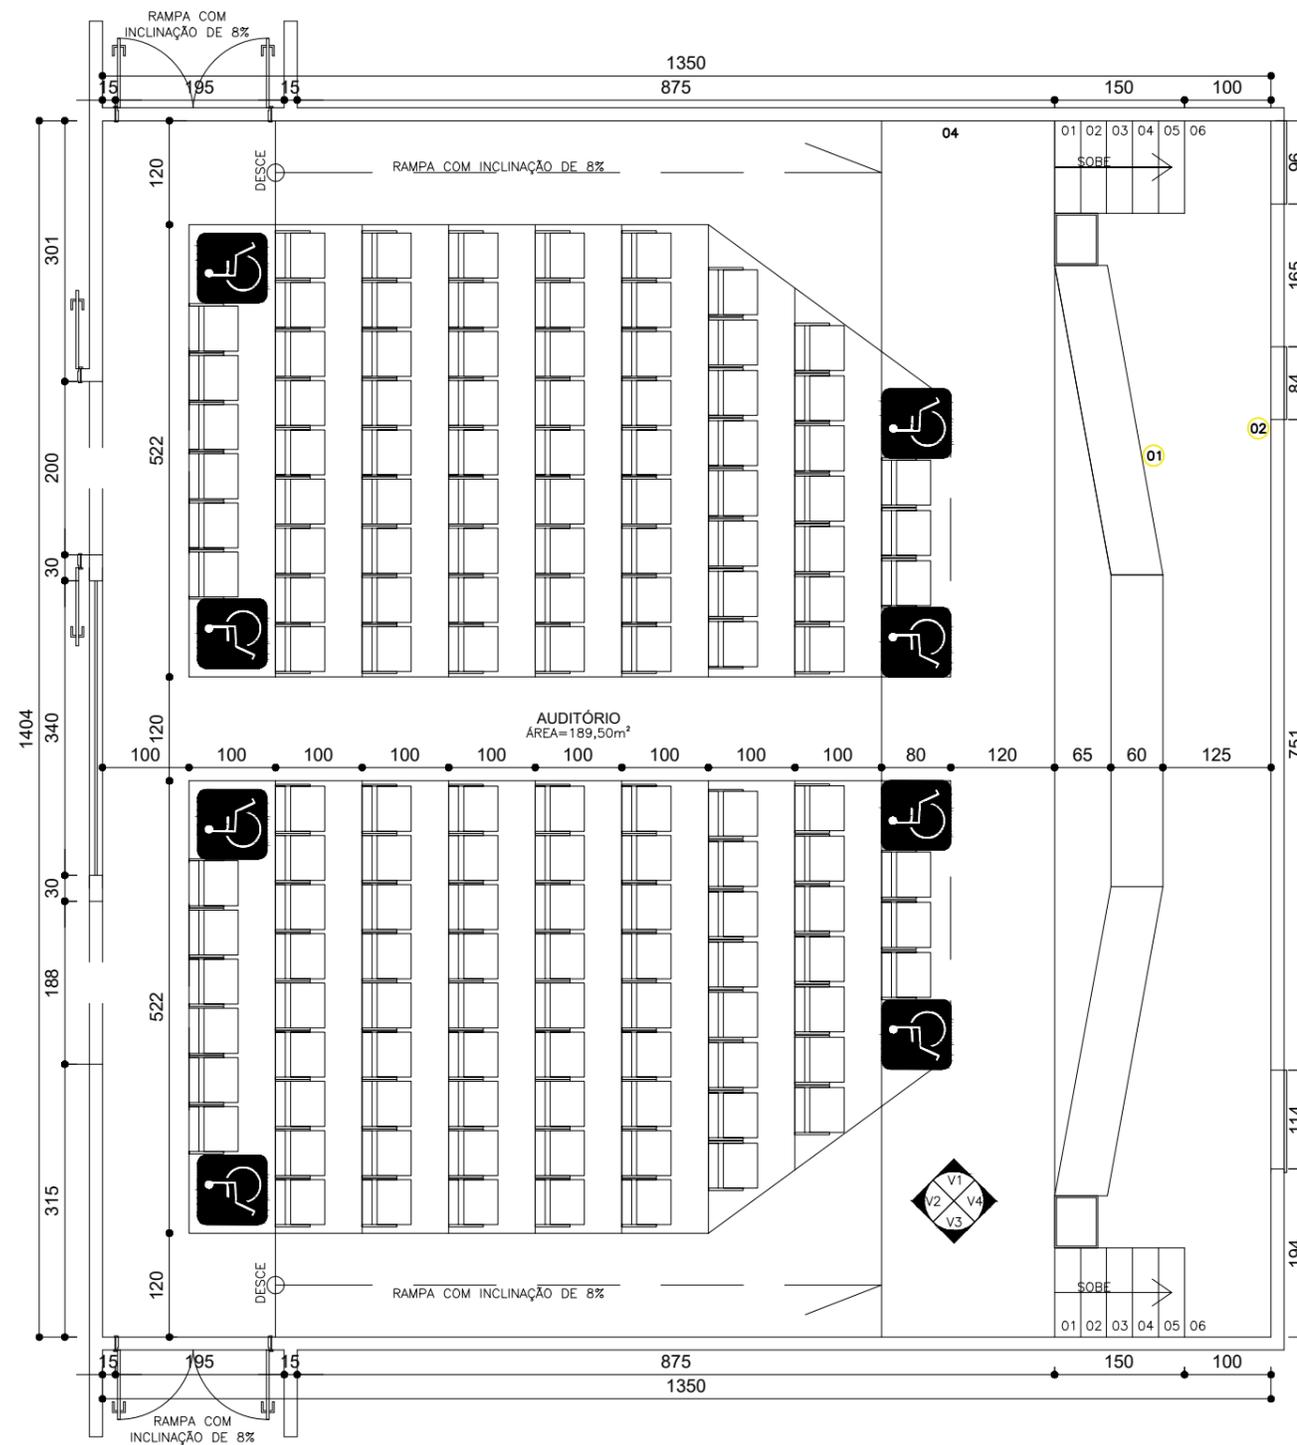

PLANTA BAIXA
AUDITÓRIO

ESC 1/75

LEGENDA AUDITÓRIO	
NUM.	DESCRIÇÃO
01	Mesa Vereadores
02	Painel auditório

OBSERVAÇÕES GERAIS


CONFERIR MEDIDAS IN LOCO

AS DIVISÕES E MEDIDAS DA MARCENARIA SÃO UMA SUGESTÃO E PODEM SER EXECUTADAS CONFORME A FORMA DE TRABALHO DO PROFISSIONAL DESDE QUE O RESULTADO FINAL SEJA COMPATÍVEL COM O PROJETO

NÃO NOS RESPONSABILIZAMOS PELA ENTREGA E EXECUÇÃO DOS PROFISSIONAIS CONTRATADOS

QUALQUER DÚVIDA OU ALTERAÇÃO CONSULTAR AUTOR DO PROJETO

	GABRIELA MARIANO ARQUITETURA E INTERIORES		
	CLIENTE: CÂMARA DOS VEREADORES		
CONTÉM: MARCENARIA			
DATA: 25/10/2024	ESCALA: INDICADAS	REVISÃO: -	PRANCHA: 04/08

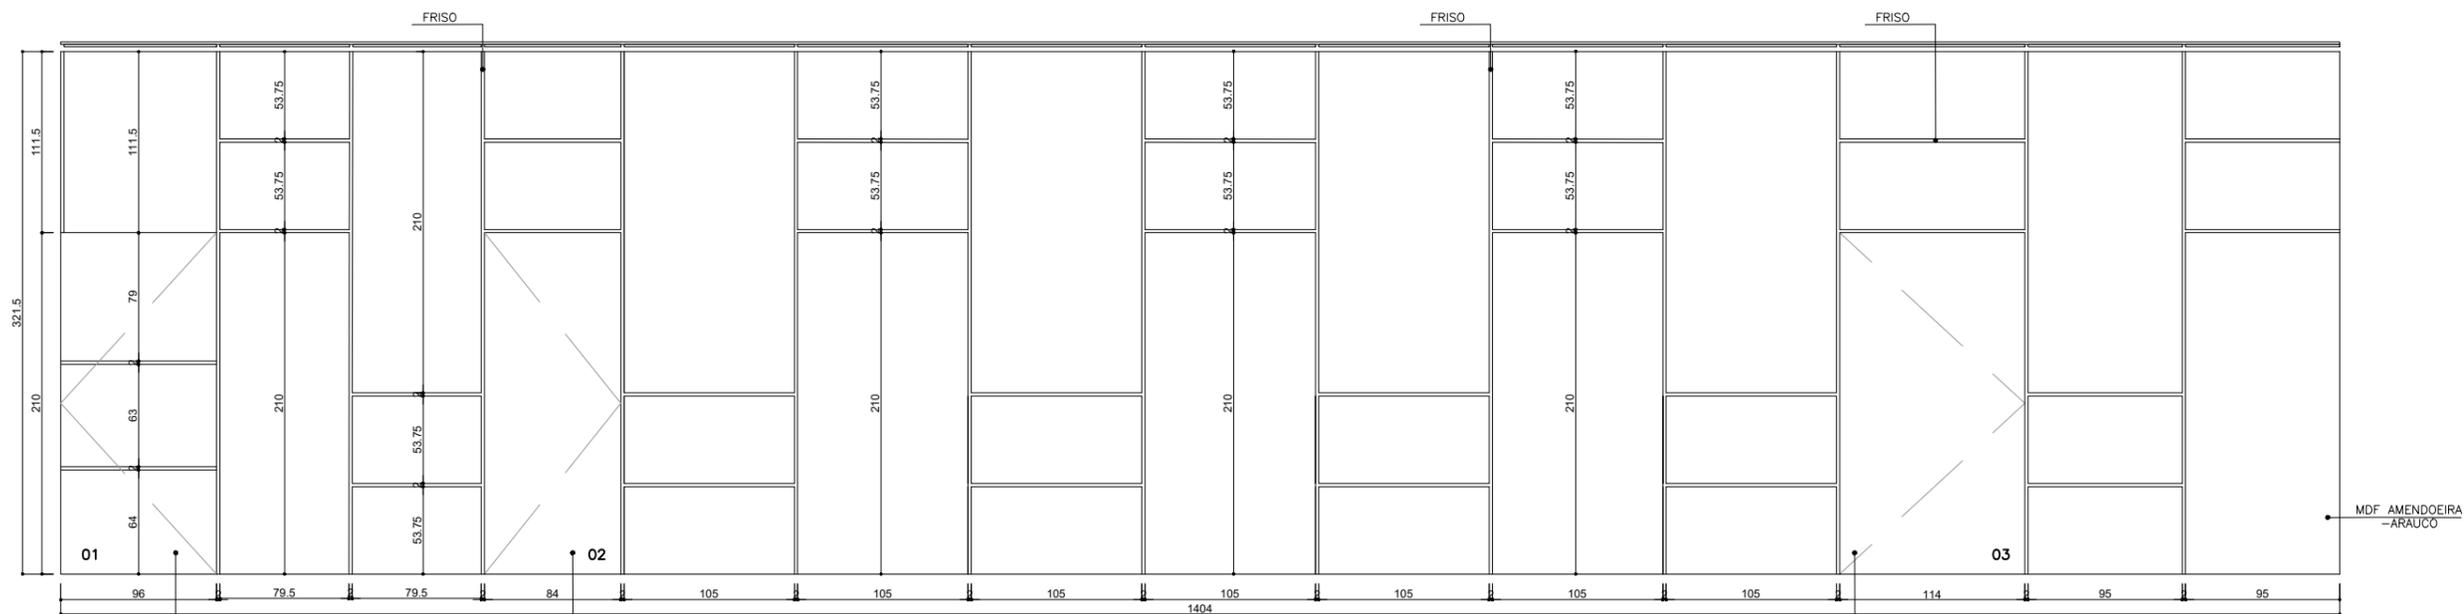

PORTA DE CORRER
PARA O LADO DIREITO
EM MDF AMENDOEIRA
-ARAUCO

02 VISTA FRONTAL
PAINEL AUDITÓRIO
ESC 1/25

PORTA DE CORRER
PARA O LADO
ESQUERDO EM MDF
AMENDOEIRA
-ARAUCO

PORTA DE CORRER PARA O LADO
ESQUERDO EM MDF AMENDOEIRA -ARAUCO
LADO OPOSTO EM OUTRA TONALIDADE DE
MDF, CONFERIR DETALHAMENTO DO CAMARIM
COLETIVO



OBSERVAÇÕES

PAINEL EM MDF AMENDOEIRA -ARAUCO, COM FRISOS E PORTAS OCULTAS
 PORTA 01 DE CORRER PARA O LADO DIREITO 96X210CM
 PORTA 02 DE CORRER PARA O LADO DIREITO 84X210CM
 PORTA 03 DE CORRER PARA O LADO DIREITO 114X210CM
 CONFERIR MEDIDAS IN LOCO
 QUALQUER ALTERAÇÃO CONSULTAR AUTOR DO PROJETO



GABRIELA MARIANO
ARQUITETURA E INTERIORES

CLIENTE: CÂMARA DOS VEREADORES



CONTÉM: MARCENARIA

DATA: 25/10/2024

ESCALA: INDICADAS

REVISÃO: -

PRANCHA: 05/08

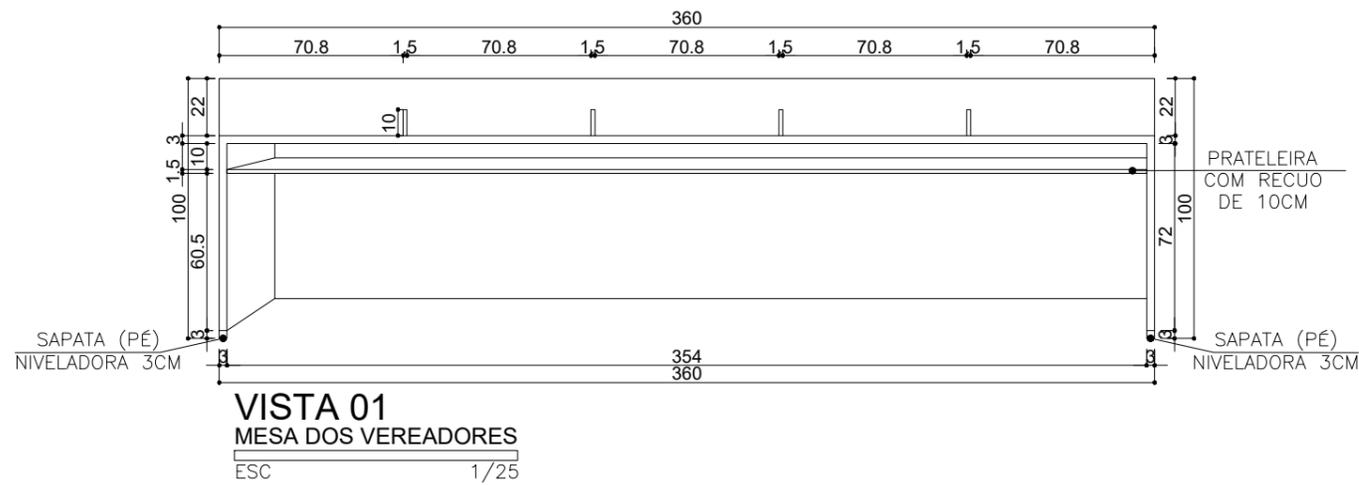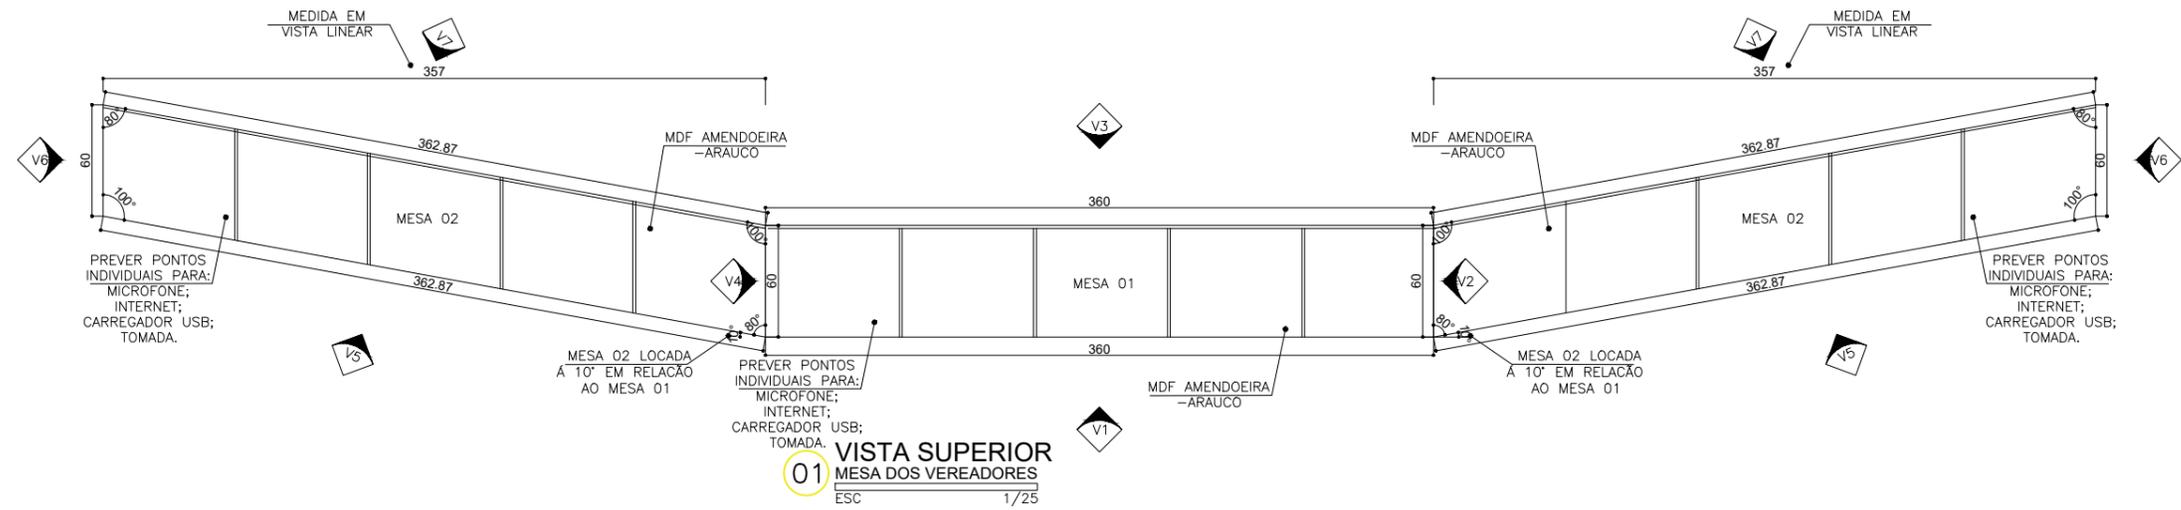

OBSERVAÇÕES

PAINEL EM MDF AMENDOEIRA -ARAUCO, COM FRISOS E PORTAS OCULTAS

PORTA 01 DE CORRER PARA O LADO DIREITO 96X210CM

PORTA 02 DE CORRER PARA O LADO DIREITO 84X210CM





PORTA 01 DE CORRER PARA O LADO DIREITO 114X210CM

CONFERIR MEDIDAS IN LOCO

QUALQUER ALTERAÇÃO CONSULTAR AUTOR DO PROJETO




GM	GABRIELA MARIANO ARQUITETURA E INTERIORES		
	CLIENTE:	CÂMARA DOS VEREADORES	
	CONTÉM:	MARCENARIA	
DATA: 25/10/2024	ESCALA: INDICADAS	REVISÃO: -	PRANCHA: 06/08

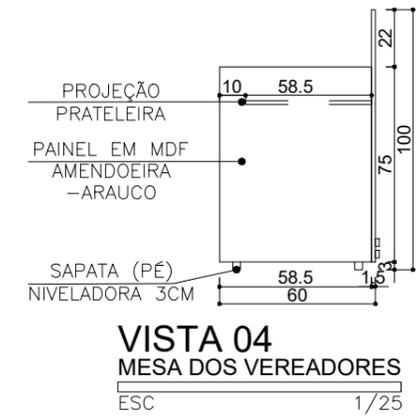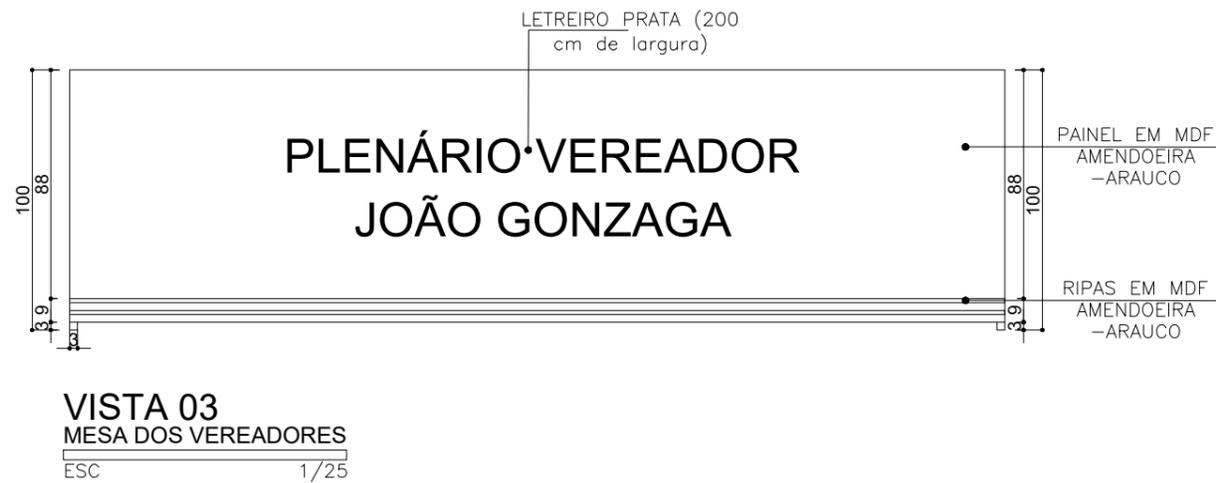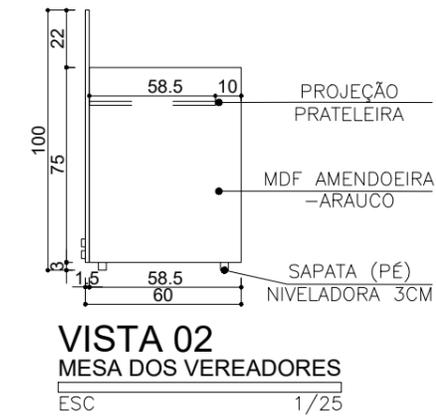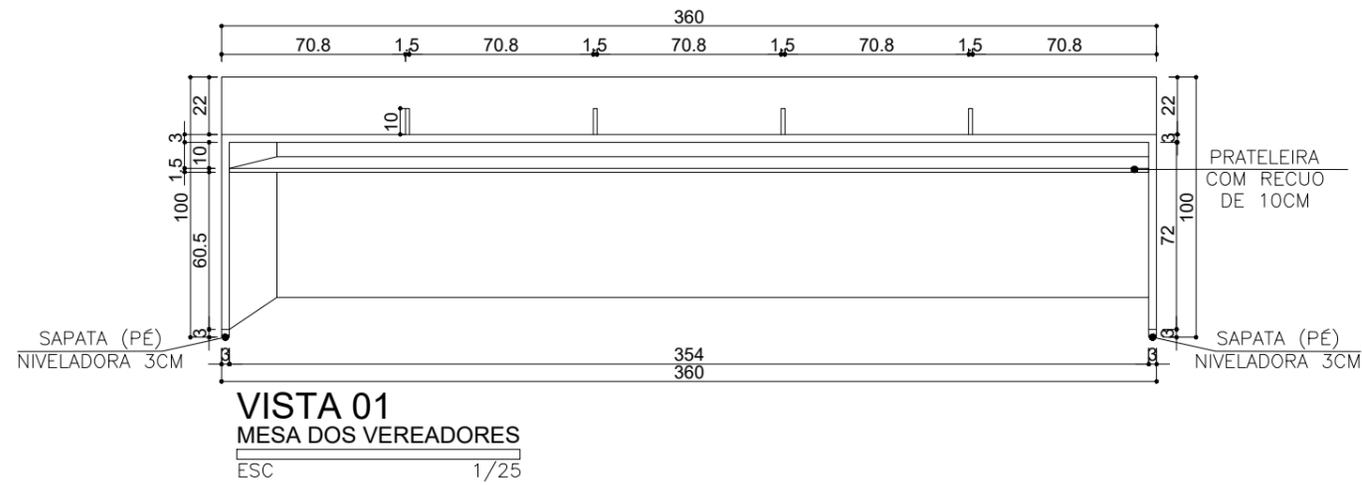


OBSERVAÇÕES

MESAS 02 LOCADA À 10° EM RELAÇÃO AO MESA 01
 PREVER 15 PONTOS PARA: MICROFONE, INTERNET, CARREGADOR USB; TOMADA.
 CONFERIR MEDIDAS IN LOCO
 QUALQUER ALTERAÇÃO CONSULTAR AUTOR DO PROJETO


	GABRIELA MARIANO ARQUITETURA E INTERIORES			
	CLIENTE:	CÂMARA DOS VEREADORES		
	CONTÉM:	MARCENARIA		
DATA: 25/10/2024	ESCALA: INDICADAS	REVISÃO: -	PRANCHA: 07/08	

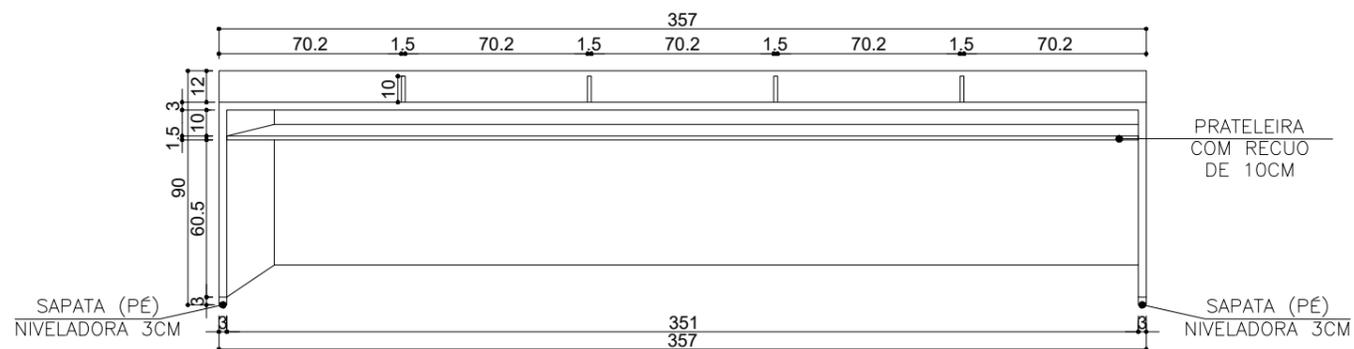

VISTA 05
MESA DOS VEREADORES
ESC 1/25

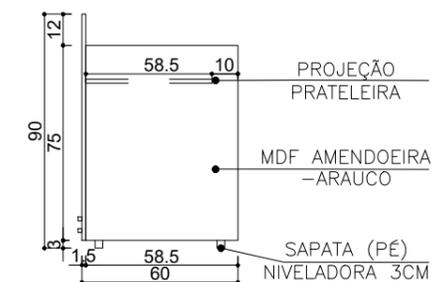

VISTA 06
MESA DOS VEREADORES
ESC 1/25

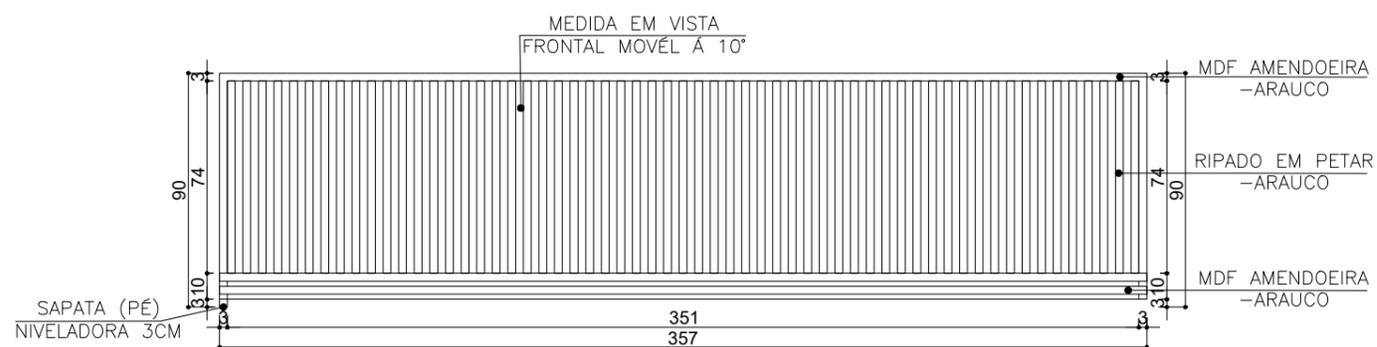

VISTA 07
MESA DOS VEREADORES
ESC 1/25



OBSERVAÇÕES

MESAS 02 LOCADA À 10° EM RELAÇÃO AO MESA 01
PREVER 15 PONTOS PARA: MICROFONE, INTERNET, CARREGADOR USB; TOMADA.
CONFERIR MEDIDAS IN LOCO
QUALQUER ALTERAÇÃO CONSULTAR AUTOR DO PROJETO



GABRIELA MARIANO
ARQUITETURA E INTERIORES

CLIENTE: CÂMARA DOS VEREADORES

CONTÉM: MARCENARIA

DATA: 25/10/2024

ESCALA: INDICADAS

REVISÃO: -

PRANCHA: 08/08



**NÃO É SOBRE M² ,
É SOBRE METROS *VIVIDOS* .**

Obrigada pela parceria!

 gabrielamariano.arq@gmail.com  (38)99739-6205

GM